


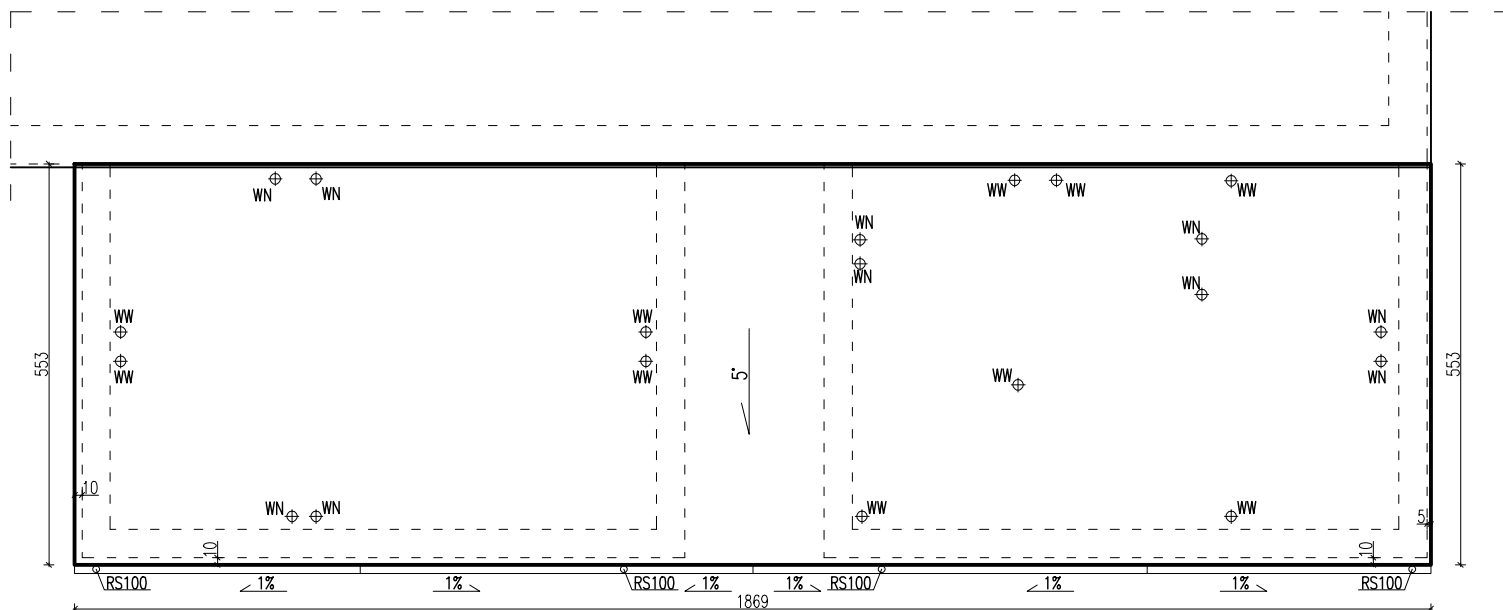

OBIEKT-TEMAT:		BUDOWA OBIEKTÓW SPORTOWYCH W RAMACH PROGRAMU "MOJE BOISKO-ORLIK 2012" DOBUDOWA ZAPLECZA BOISK SPORTOWYCH DO BUDYNKU SZKOŁY	
INWESTOR:		GMINA OLSZÓWKA	
LOKALIZACJA:		ŁUBIANKA, GM. OLSZÓWKA, DZ. NR 125/4	BRANŻA BUDOWLANA
TEMAT RYSUNKU:		RZUT DACHU	DATA: 02.2009r.
ARCHITEKTURA:	PROJEKTANT:	mgr inż. bud. i arch. Roman Pilch Upr. w branży archit. nr WP-01A/OKA/UpB/25/2008 Upr. w specjalności konstr.-bud. nr WKP/0227/P00K/08	SKALA: 1:100
	OPRACOWANIE:	mgr inż. Monika Antecka	NR RYS.: A-2