


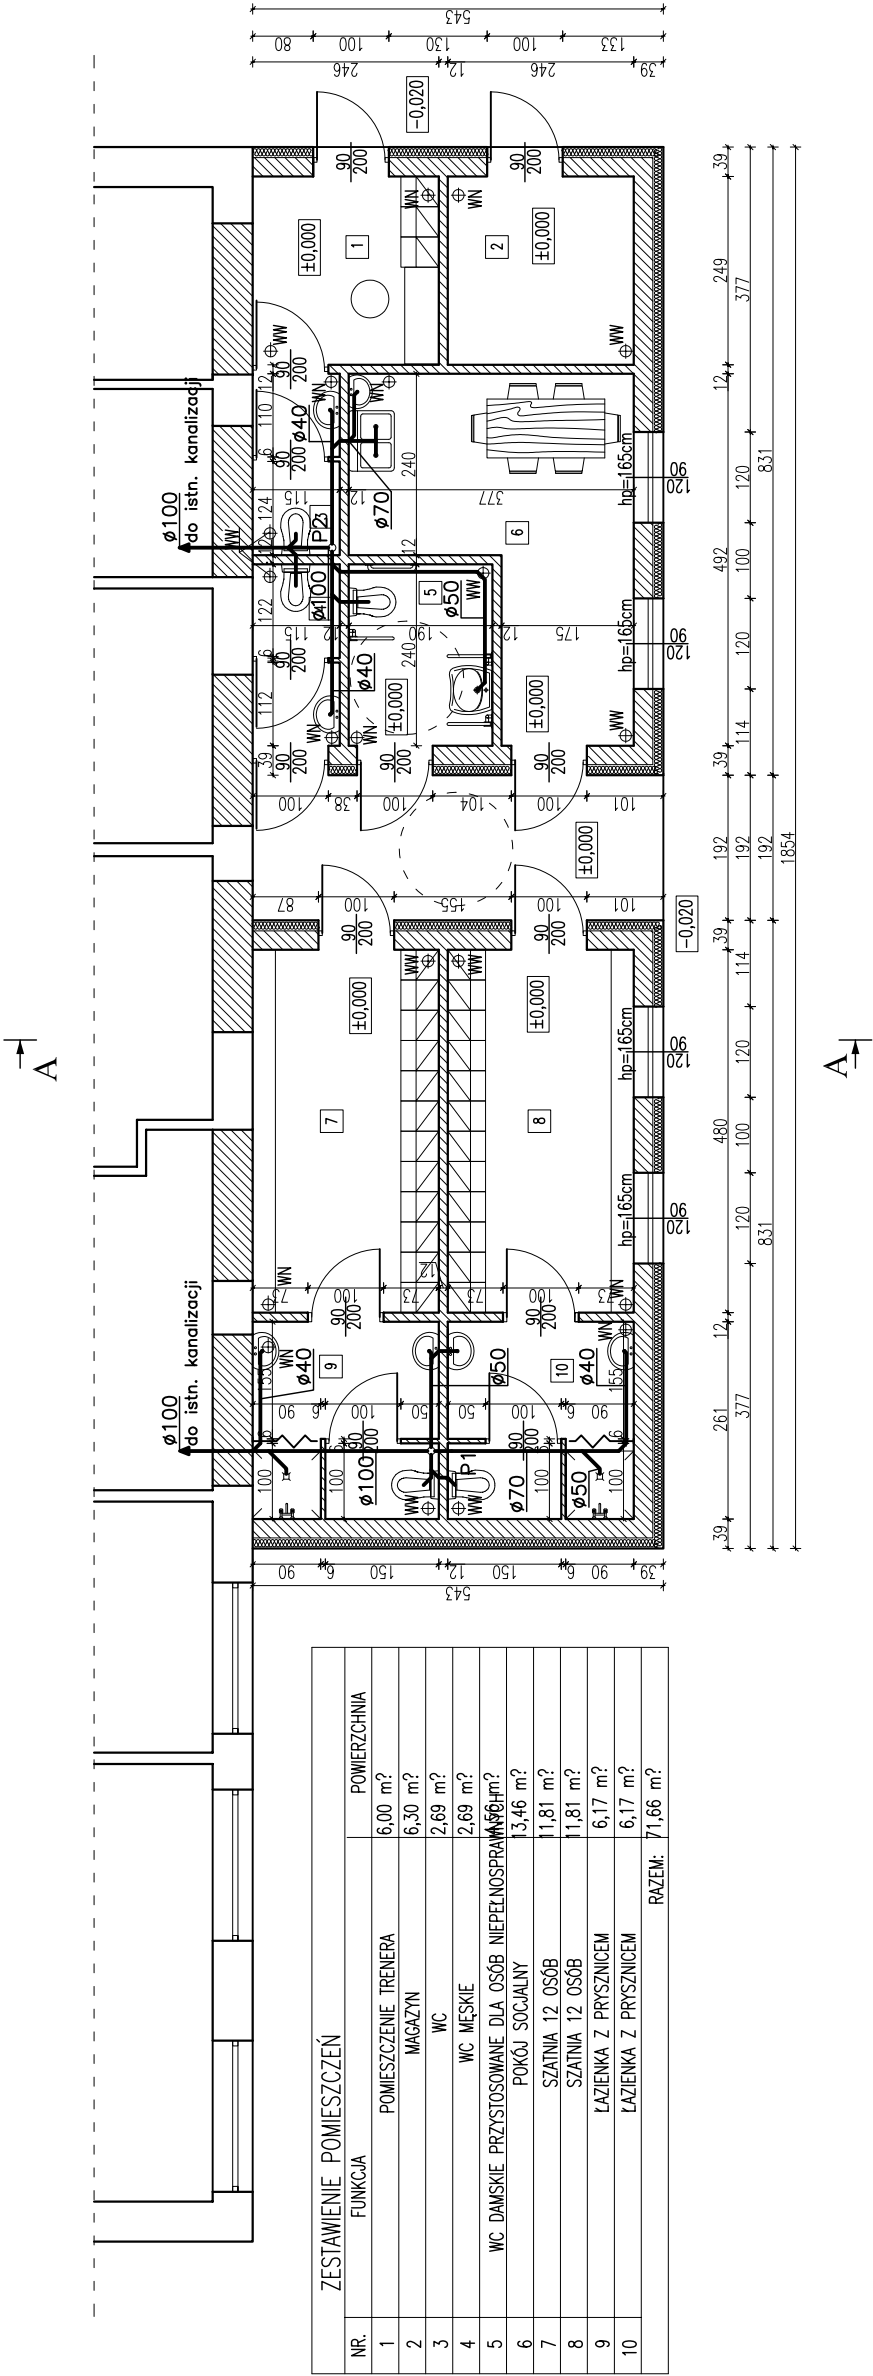

ZESTAWIENIE POMIESZCZEŃ		
NR.	FUNKCJA	POWIERZCHNIA
1	POMIESZCZENIE TRENERA	6,00 m ²
2	MAGAZYN	6,30 m ²
3	WC	2,69 m ²
4	WC MĘSKIE	2,69 m ²
5	WC DAMSKIE PRZYSTOSOWANE DLA OSÓB NIEPEŁNOSPRAWNYCH	3,46 m ²
6	POKÓJ SOCJALNY	11,81 m ²
7	SZATNIA 12 OSÓB	11,81 m ²
8	SZATNIA 12 OSÓB	6,17 m ²
9	ŁAZIENKA Z PRYSZNICEM	6,17 m ²
10	ŁAZIENKA Z PRYSZNICEM	6,17 m ²
RAZEM:		71,66 m ²

OBIEKT – TEMAT:	BUDOWA OBIEKTÓW SPORTOWYCH W RAMACH PROGRAMU "MOJE BOJSKO – ORLIK 2012" DOBUDOWA ZAPLECZA BOISK SPORTOWYCH DO BUDYNKU SZKOŁY		
INWESTOR:	GMINA OLSZÓWKA		
LOKALIZACJA:	ŁUBIANKA, GM. OLSZÓWKA, DZ. NR 125/4		
TEMAT RYSUNKU:	RZUT PARTERU – INSTALACJA KAN. SAN.		
INST. SANITARNE:	PROJEKTANT:	mgr inż. Karol Bryl op 7342/116B/94, op 7342/116B/94	SKALA: 1:100
	OPRACOWANIE:	mgr inż. Karol Bryl op 7342/116B/94, op 7342/116B/94	NR RYS.: 2.0