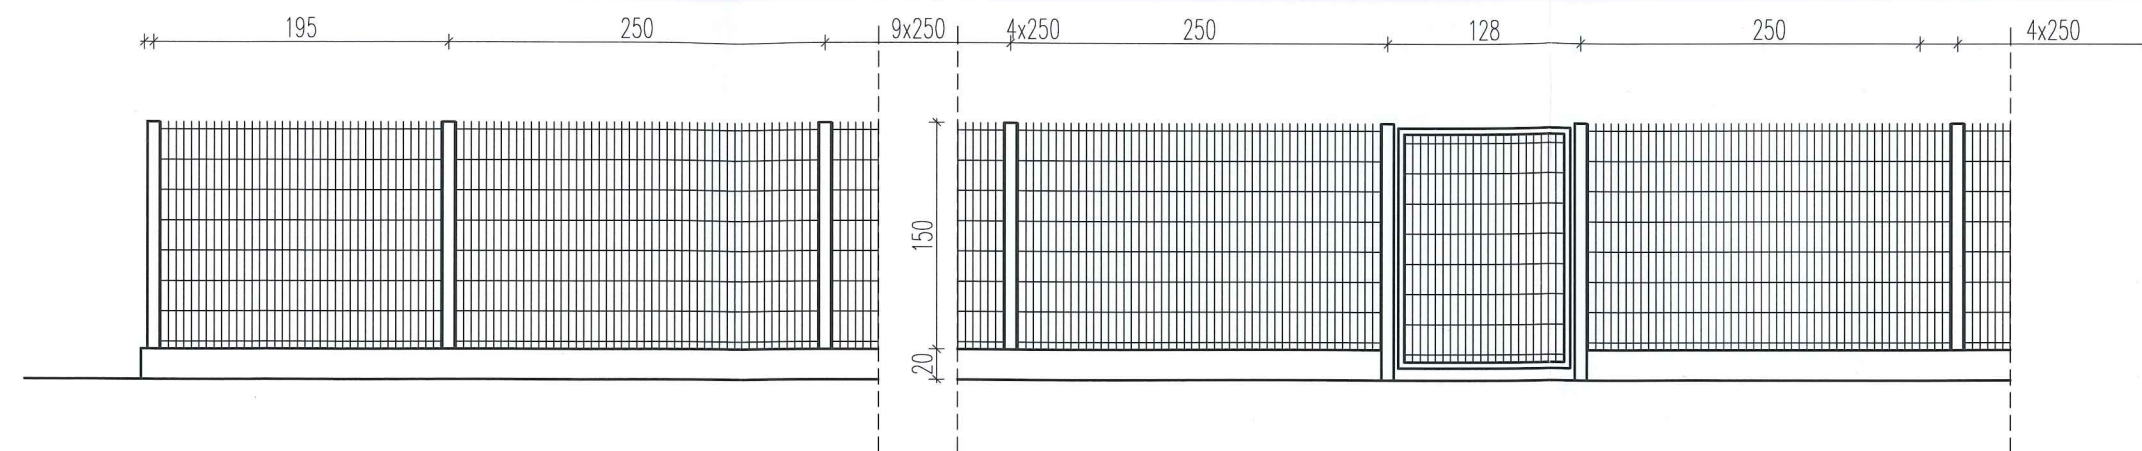


62-600 Koło, ul. Krokusowa 3
 biuro@architektura2.pl, gsm: 501 624 873
 www.architektura2.pl

PROJEKT BUDOWLANY

Rysunek: OGRODZENIE FRONTOWE KŁAD

Projekt:
 Zagospodarowanie terenu przy świetlicy wiejskiej w m. Krzewata
 gm. Olszówka
 dz. nr ewid.105/6

Inwestor:
 Gmina Olszówka
 62-641 Olszówka
 Olszówka 15

Branża: ARCHITEKTURA data: 01.2019

Projektowali: mgr inż. arch. Bartosz Ruszytyk nr upr. WP-OIA/OKK/UpB/55/2009 podpis:

Skala 1:50 Nr rys. A.03