


ZESTAWIENIE POMIESZCZEŃ		
NR.	FUNKCJA	POMIERZCHNIA
1	POMIESZCZENIE TRENERA	6,00 m ²
2	MAGAZYN	6,30 m ²
3	WC	2,69 m ²
4	WC MĘSKIE	2,69 m ²
5	WC DAMSKIE PRZYSTOSOWANE DLA OSÓB NIEPEŁNOSPRAWNYCH	4,56 m ²
6	POKOJ SOCJALNY	13,46 m ²
7	SZATNIA 12 OSÓB	11,81 m ²
8	SZATNIA 12 OSÓB	11,81 m ²
9	ŁAZIENKA Z PRYSZNICEM	6,17 m ²
10	ŁAZIENKA Z PRYSZNICEM	6,17 m ²
RAZEM:		71,66 m ²

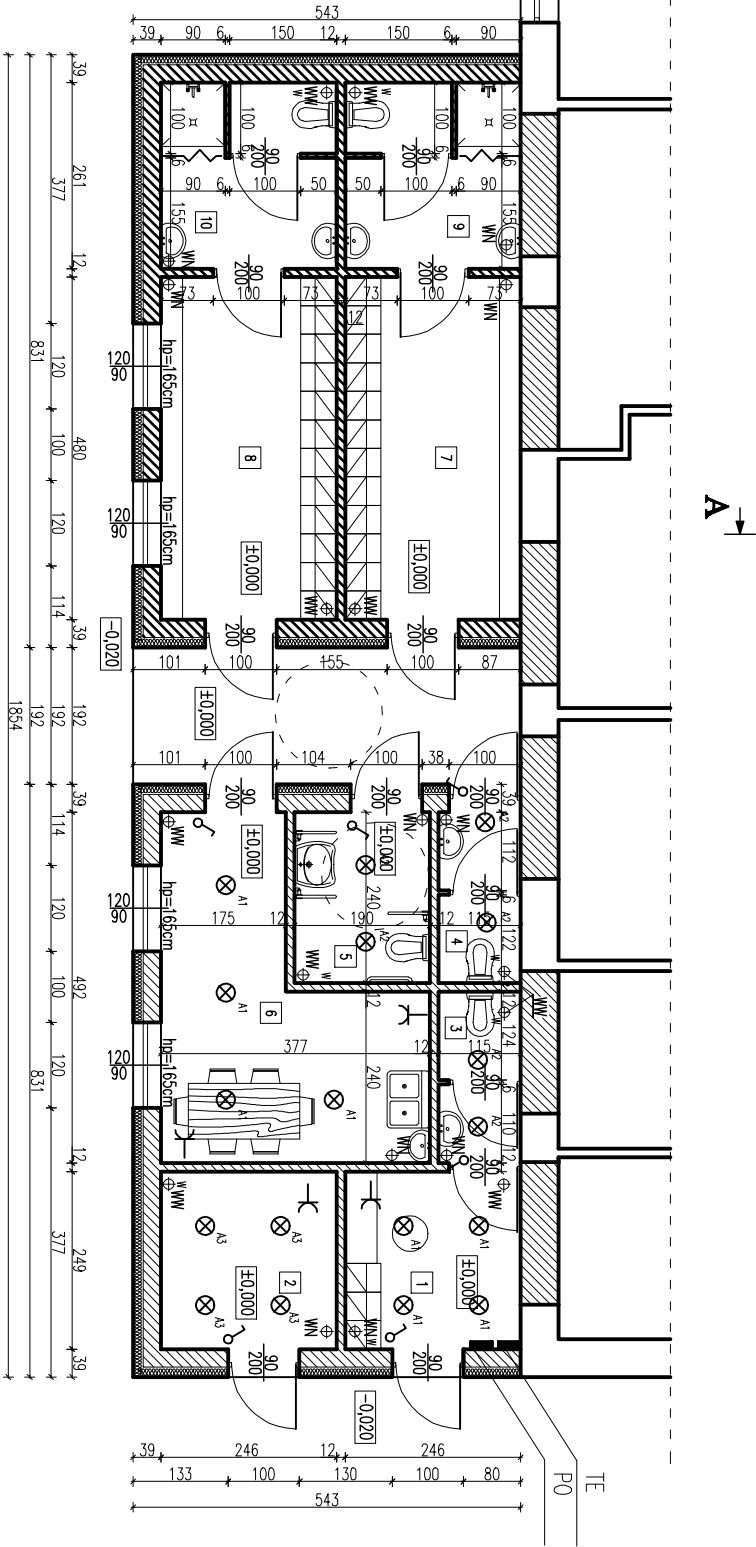

- A1

A1 – Oprawa świetłkowa 2x26 W P 44

A2

A2 – Oprawa świetłkowa 2x18 W P 44

A3

A3 – Oprawa świetłkowa 1x18 W P 44

A4

A4 – Oprawa świetłkowa 1x18 W P 54

W

W – wypał no werydytor

Wypał no werydytor
- ŚCIANY ISTNIEJĄCE

ŚCIANY PROJEKTOWANE,

OTWORY DO ZAMUROWANIA
- | | | | |
|-----------------|--|---|--|
| OBIEKT – TEMAT: | | BUDOWA OBIEKTÓW SPORTOWYCH W RAMACH PROGRAMU "MOJE BOJSKO – ORLIK 2012" | |
| INWESTOR: | | GMINA OLSZÓWKA | |
| LOKALIZACJA: | | LUBIAŃKA, GM. OLSZÓWKA, DZ. NR 125/4 | |
| TEMAT RYSUNKU: | | RZUT PARTERU | |
| INSTALACJE : | | PROJEKTANT: | |
| | | mgr inż. Ireneusz Jędró | |
| | | mgr inż. Ireneusz Jędró | |
| | | NR RYS.: E-1 | |