




OGRODZENIE - WSCHODNIE
DŁ. 42,00 M WYS. 4,00M

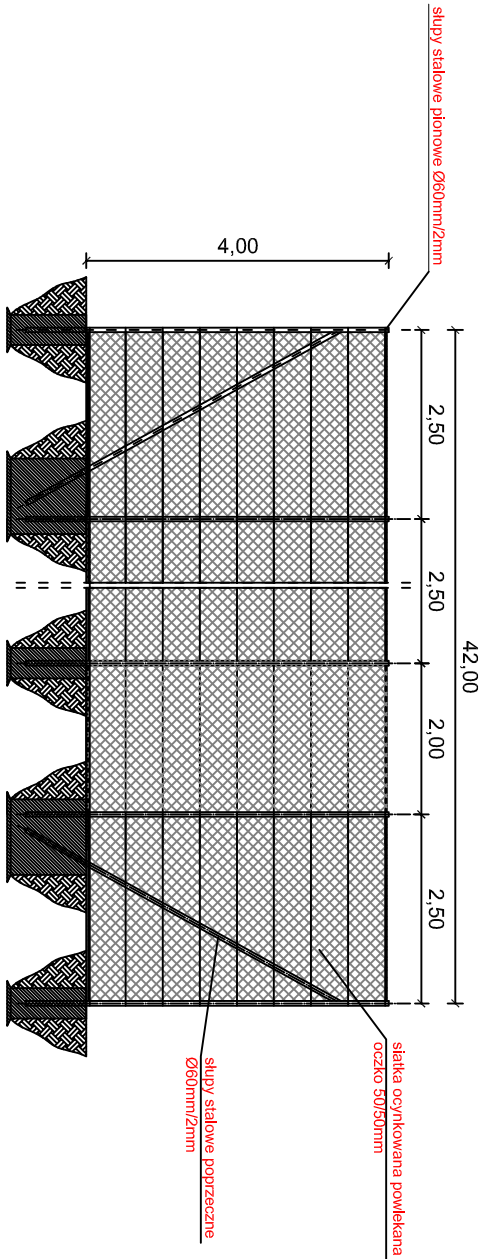


OGRODZENIE - ZACHODNIE
DŁ. 87,45 M WYS. 4,00M

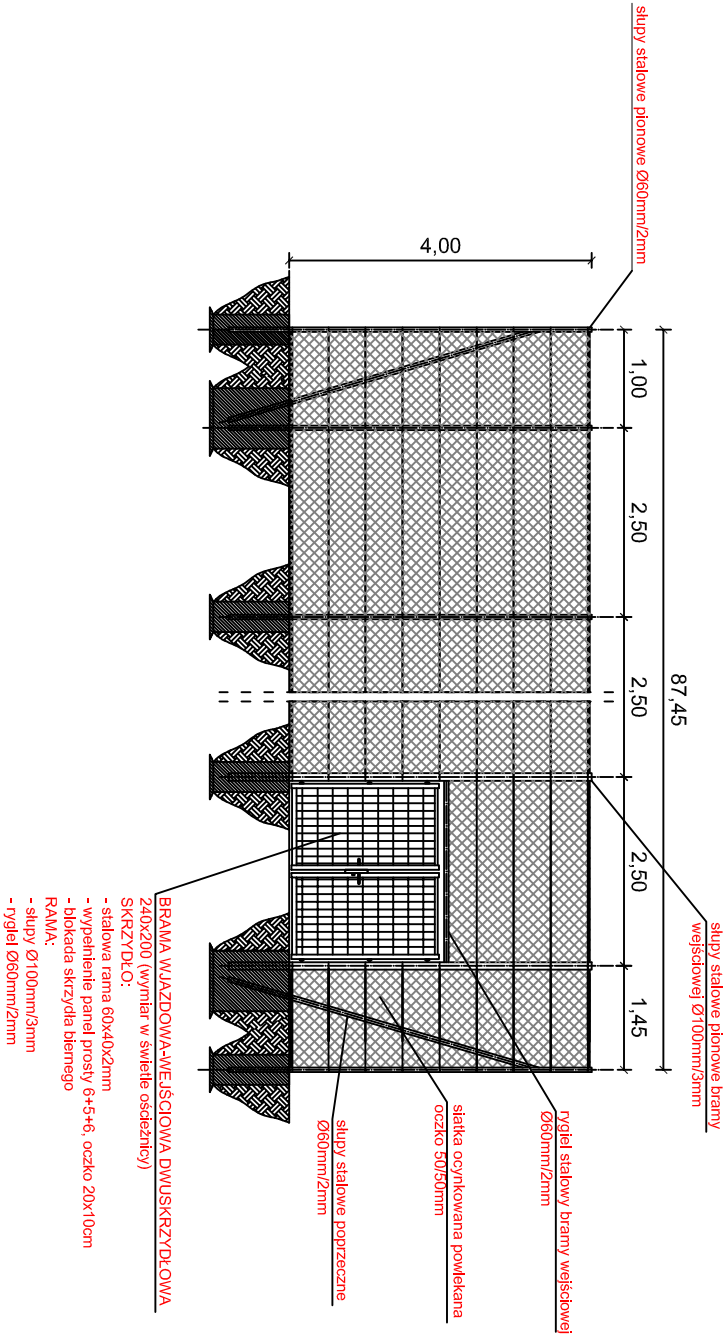

OGRODZENIE - PÓŁNOCNE
DŁ. 78,75 M WYS. 4,00M

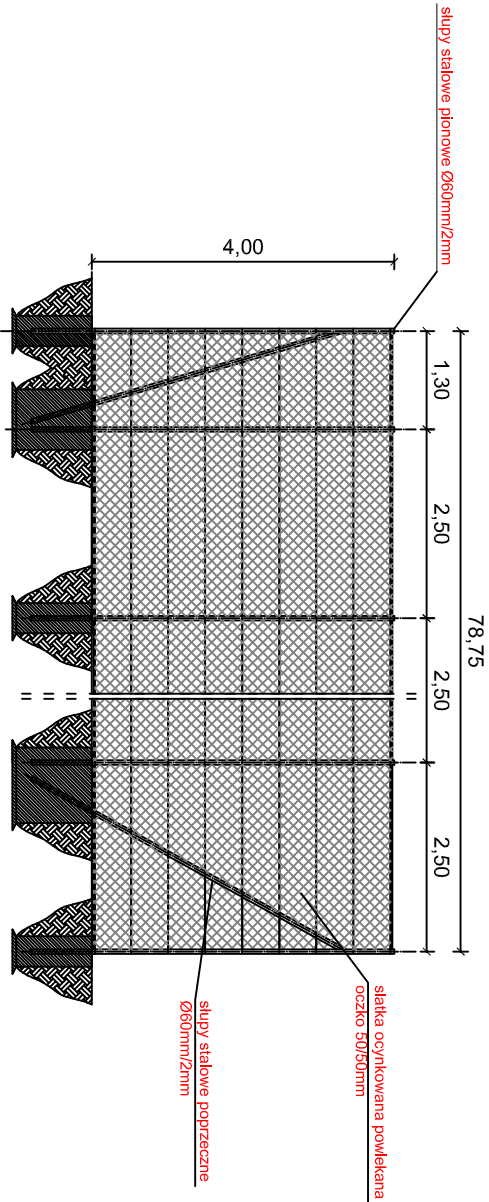

OGRODZENIE - PÓŁNOCNE
DŁ. 22,5 M WYS. 1,50M

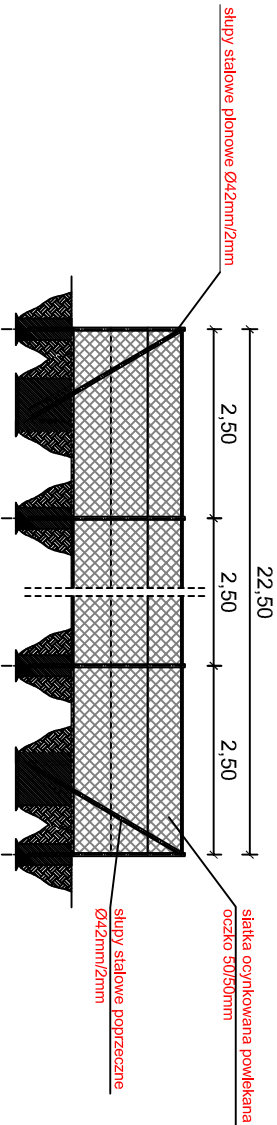

Biuro Projektów; Nadzorów; Kierowania Robotami i Kosztorysowania - Zbigniew Ratajczyk- Ul. Włocławska 7/4, 62-600 Koło					
ZESPÓŁ PROJEKTOWY:	IMIĘ I NAZWISKO		NR UPRAWNIENIENI	PODPIS	DATA
	mgr inż. arch. Marcin Piotrowski		LOIA/50/2011/GW		08-2015
	mgr inż. Bogdan Grała		78/91/ZG		08-2015
INWESTOR:	mgr inż. Zbigniew Ratajczyk		U.A.N.232/8346/II/55/87		08-2015
	STADIUM: PROJEKT BUDOWLANY "Zagospodarowanie terenu w miejscowości Ponętów Górny Drugi z przeznaczeniem na kompleks sportowo - rekreacyjny"				
SKALA: 1:50	NR RYSUNKU: 3.14.		NAZWA RYSUNKU: Ogrodzenie działki.		