



RZUT BIEŻNI
1:100

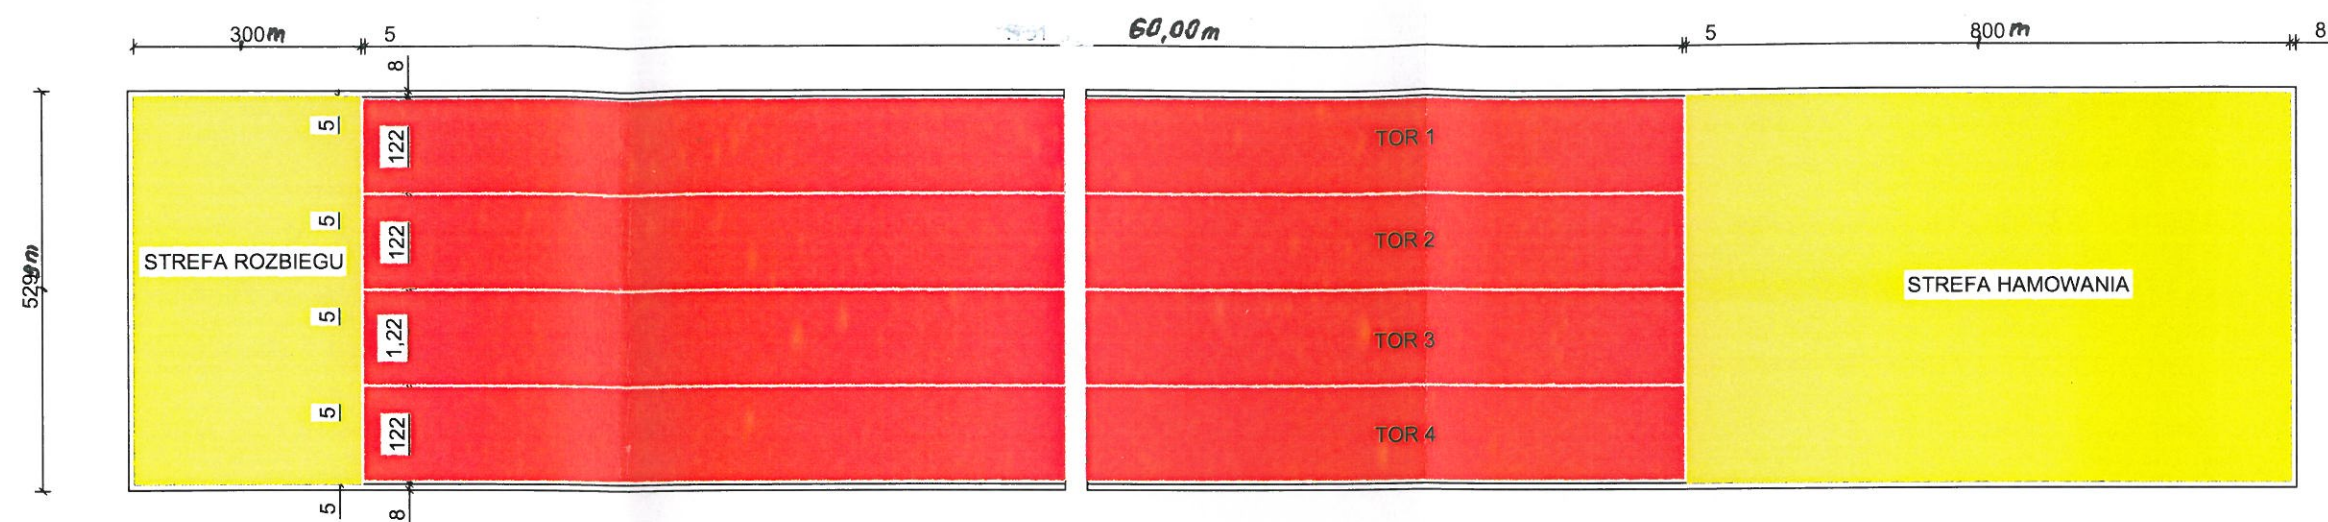

PRZEKRÓJ NAWIERZCHNI BIEŻNI
1:10

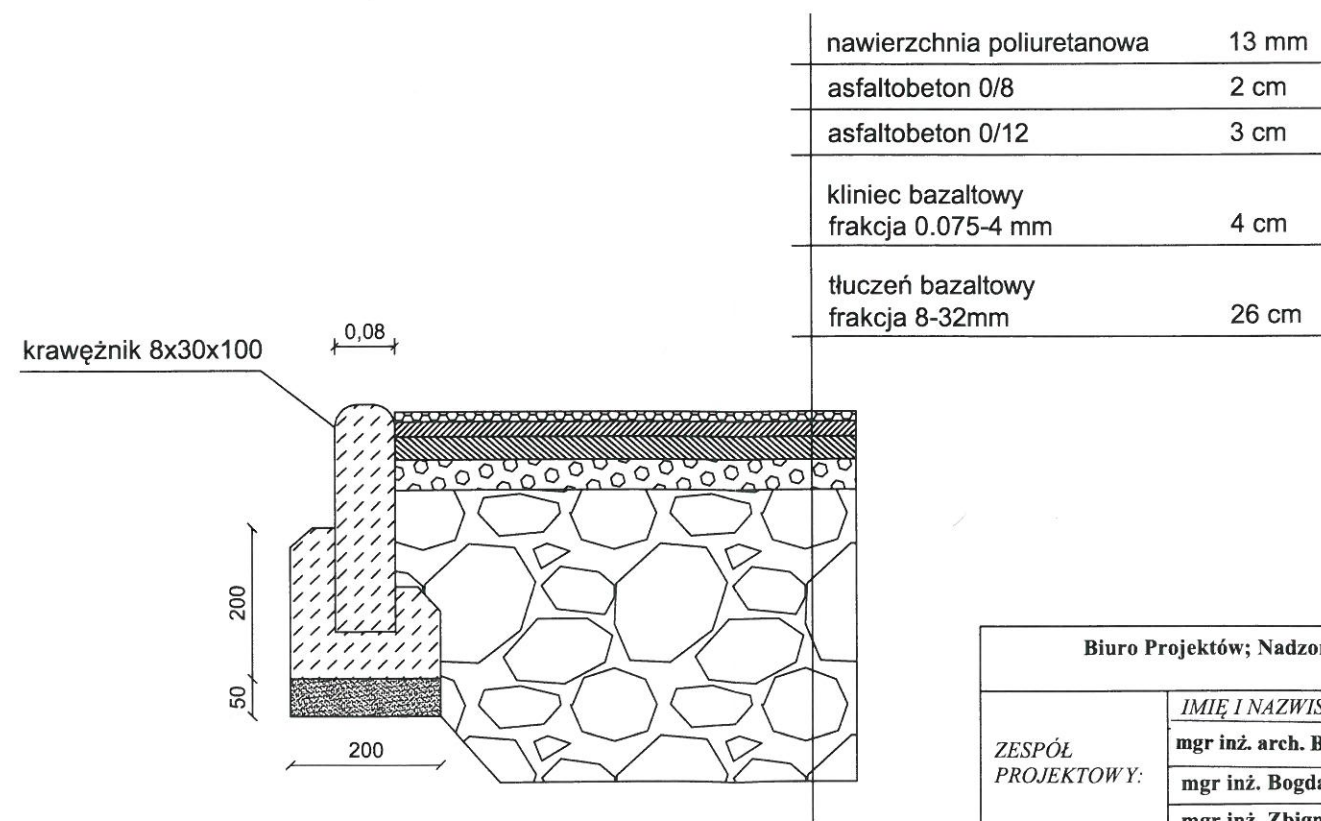

Biuro Projektów; Nadzorów;
Kierowania Robotami i Kosztorysowania
- Zbigniew Ratajczyk -
62-600 Koło, ul. Włocławska 7
NIP 666-000-52-60, Reg. 311501419
tel 63 272-55-04, tel kom 507-142-801

Biuro Projektów; Nadzorów; Kierowania Robotami i Kosztorysowania - Zbigniew Ratajczyk- Ul. Włocławska 7/4, 62-600 Koło				
ZESPÓŁ PROJEKTOWY:	IMIĘ I NAZWISKO	NR UPRAWNIEN	PODPIS	DATA
	mgr inż. arch. Bartosz Ruszyk	WP-OIA/OKK/UpB/55/2009		08-2015
	mgr inż. Bogdan Grala	78/91/ZG		08-2015
	mgr inż. Zbigniew Ratajczyk	UAN.232/8346/II/55/87		08-2015
INWESTOR:		STADIUM: PROJEKT BUDOWLANY		
GMINA OLSZÓWKA OLSZÓWKA 15; 62-641 OLSZÓWKA		"Zagospodarowanie terenu w miejscowości Ponętów Górny Drugi z przeznaczeniem na kompleks sportowo - rekreacyjny"		
SKALA:	NR RYSUNKU:	NAZWA RYSUNKU:		
-	3.6.	Przekrój i rzut bieżni.		