



STREFA NR 3 (FIT)

BOJSKO WIELOFUNKCYJNE



WIDOK Z PRZODU

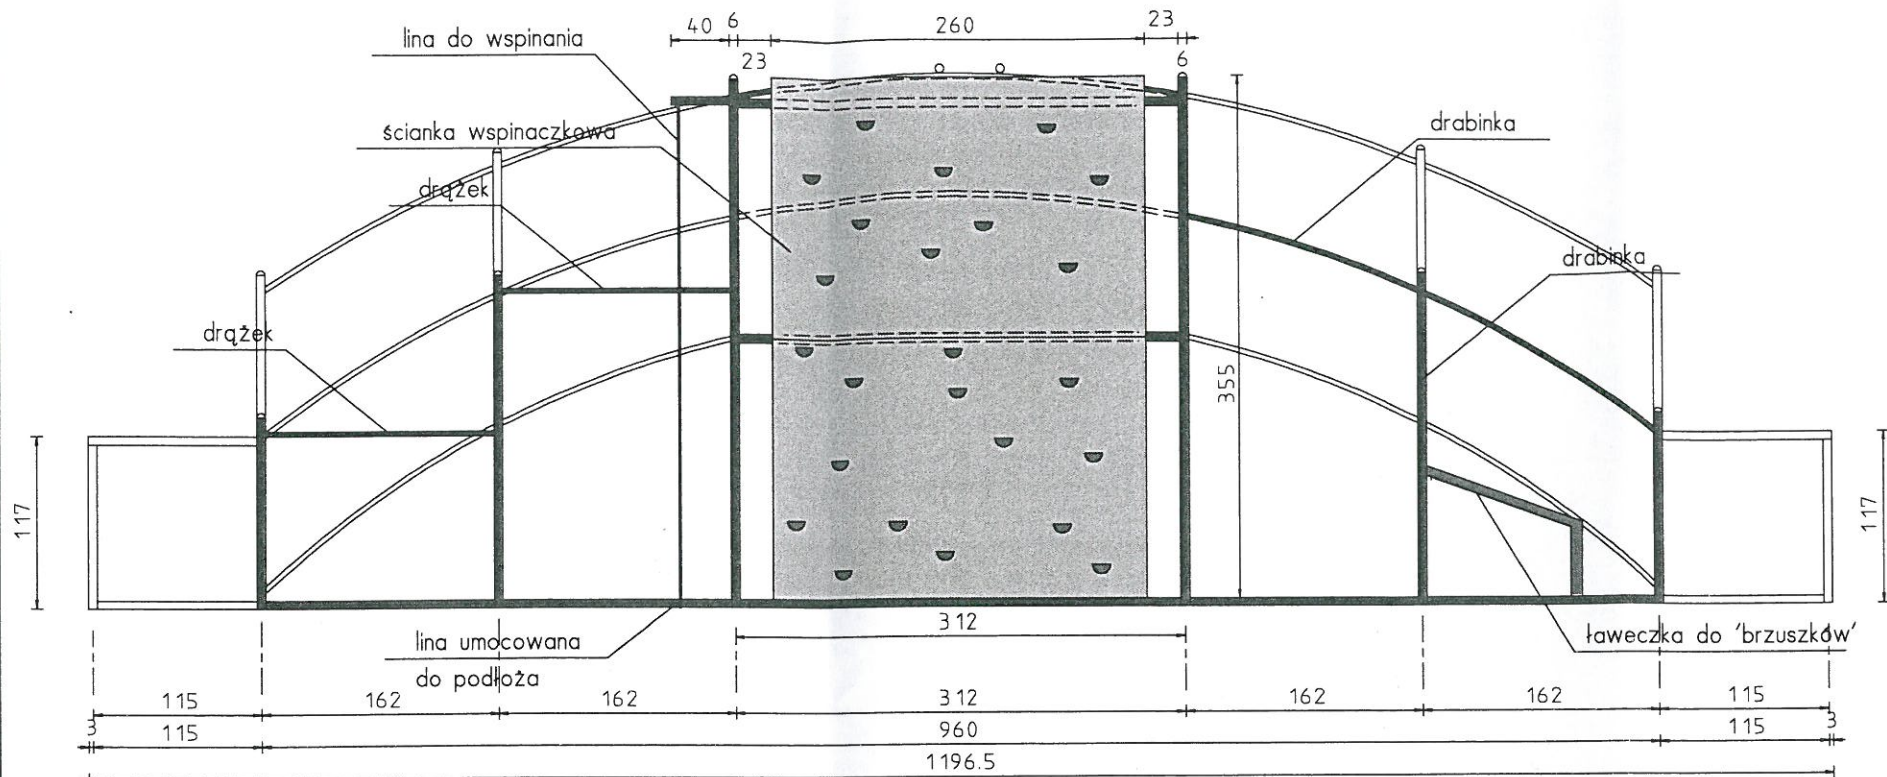

WIDOK Z GÓRY

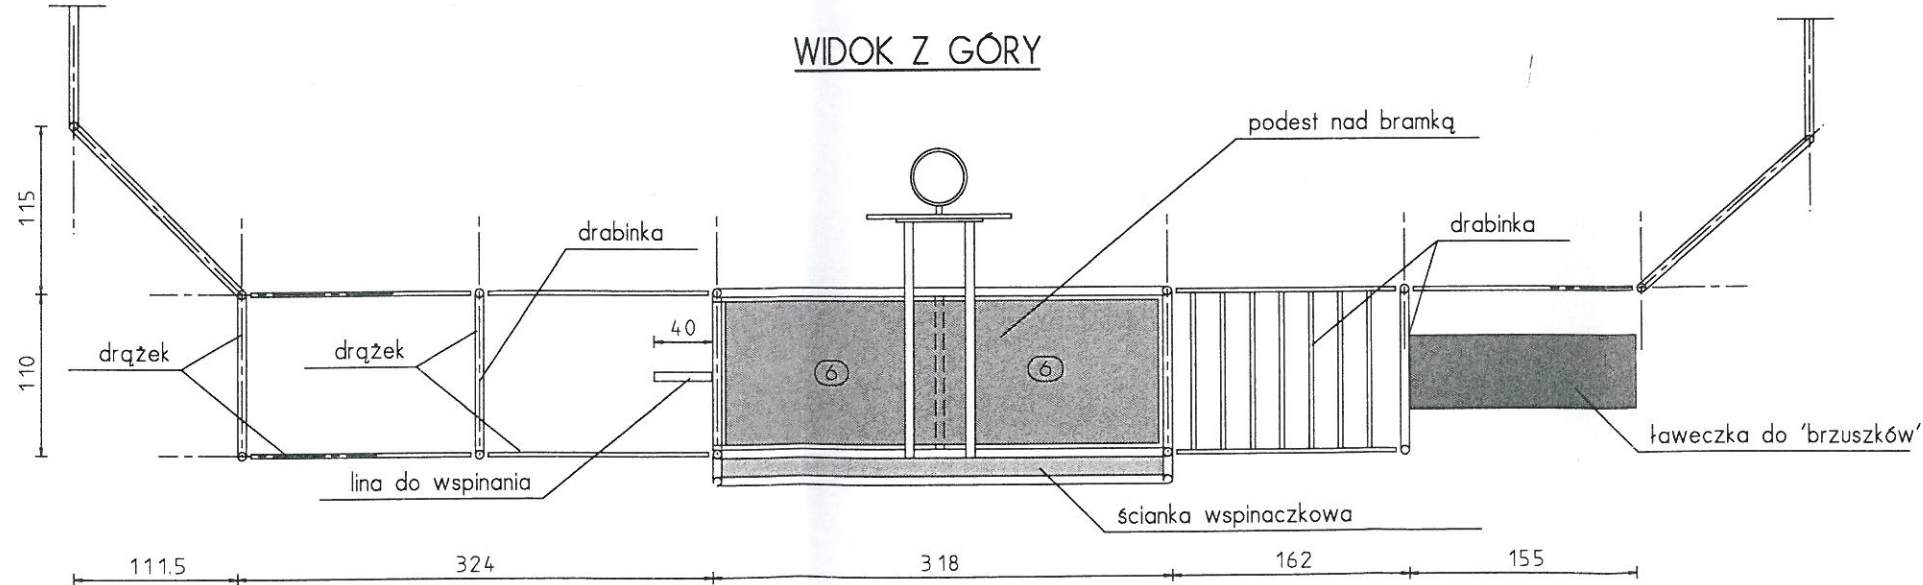

WIDOK Z BOKU

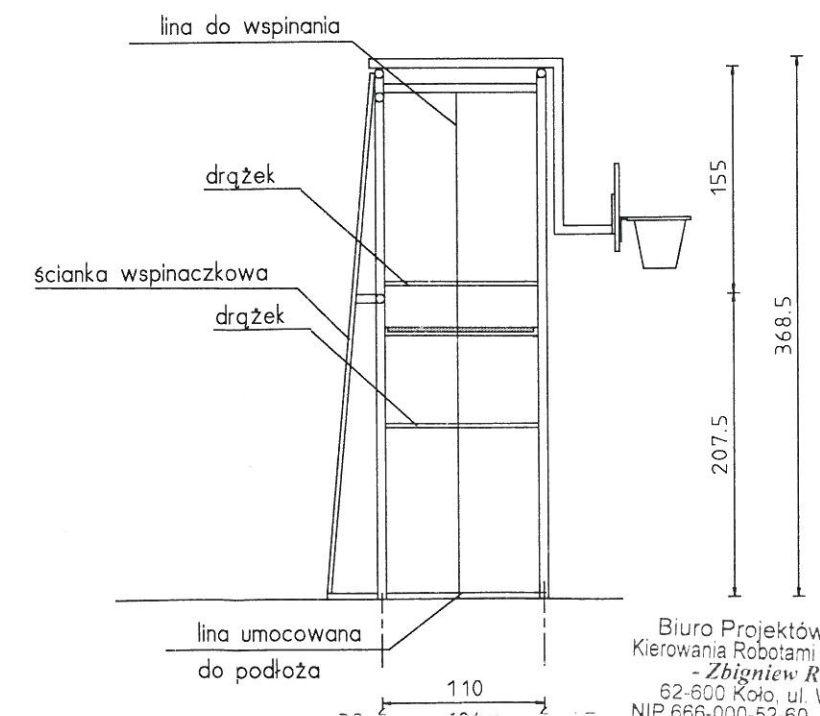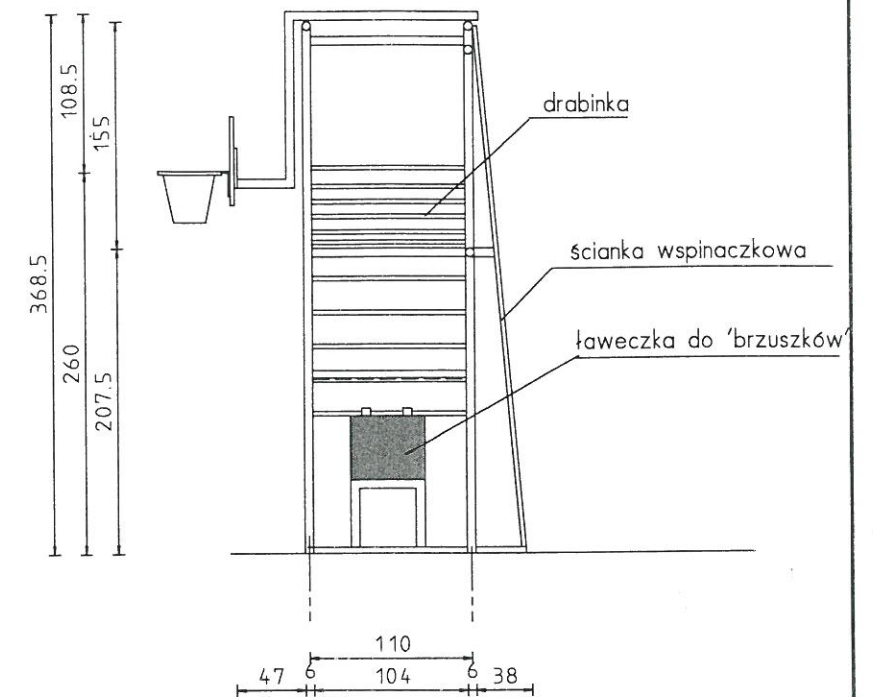

Biuro Projektów, Nadzoru,
Kierowania Robotami i Kosztorysowania
- **Zbigniew Ratajczyk** -
62-600 Koło, ul. Włodawska 7
NIP 666-000-52-60, Reg. 311501419
tel 63 272-55-04, tel kom 507-142-801
nia - Zbigniew Ratajczyk

Biuro Projektów; Nadzorów; Kierowania Robotami i Kosztorysowania- Zbigniew Ratajczyk
UL. Włocławska 7/4; 62-600 KOŁO

	IMIE I NAZWISKO	NR UPRAWNIEN	PODPIS	DATA
ZESPÓŁ PROJEKTOWY:	mgr inż. arch. Bartosz Ruszyk	WP-01A/OKK/UpB/55/2005		08-2015
	mgr inż. Bogdan Grala	78/91/ZG		08-2015
	mgr inż. Zbigniew Ratajczyk	UAN. 232/8346/II/55/87		08-2015
INWESTOR: GMINA OLSZÓWKA OLSZÓWKA 15; 62-641 OLSZÓWKA		STADIUM: PROJEKT BUDOWLANY „Zagospodarowanie terenu w miejscowości Ponętów Górny Drugi z przeznaczeniem na kompleks sportowo - rekreacyjny”		
SKALA: 1:50	NR. RYSUNKU: 3.11.	NAZWA RYSUNKU: WIDOK STREFY FIT		