


balustrada stalowa ocynkowana

siedzisko dla obiektów sportowych

podesty kraty typu "VENA"

elementy konstrukcyjne stalowe
ocynkowane

37 50 37

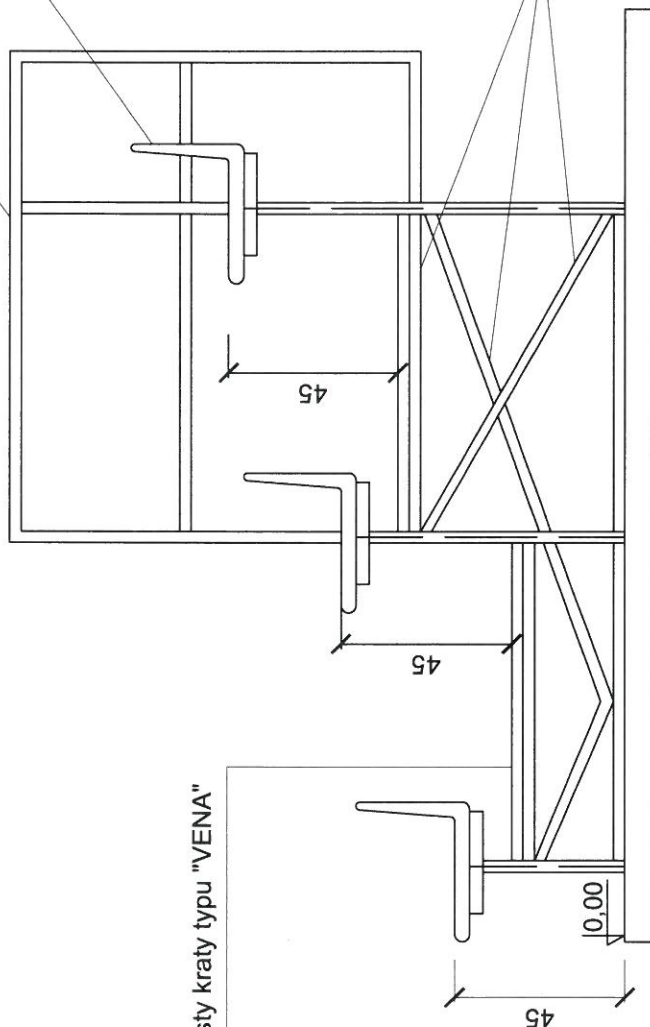

Biuro Projektów, Nadzorów,
Kierowania Robotami i Kosztorysowania
- Zbigniew Ratajczyk -
62-600 Koło, ul. Włodawska 7
NIP 666-000-52-60, Reg. 311501419
tel 63 272-55-04 tel kom 507-142-801

Biuro Projektów; Nadzorów; Kierowania Robotami i Kosztorysowania - Zbigniew Ratajczyk- Ul. Włodawska 7/4, 62-600 Koło			
ZESPÓŁ PROJEKTOWY:	IMIE I NAZWISKO	NR UPRAWNIENI	DATA
	mgr inż. arch. Bartosz Ruszyk	WP-01A/OKK/UpB/55/2009	08-2015
	mgr inż. Bogdan Grala	78/91/ZG	08-2015
INWESTOR:	mgr inż. Zbigniew Ratajczyk	UAN.232/8346/11/55/87	08-2015
	STADIUM: PROJEKT BUDOWLANY		
	"Zagospodarowanie terenu w miejscowości Ponętów Górny Drugi z przeznaczeniem na kompleks sportowo - rekreacyjny"		
SKALA: 1:20	NR RYSUNKU: 3.15.	NAZWA RYSUNKU: Przekrój poprzeczny - trybuny.	