



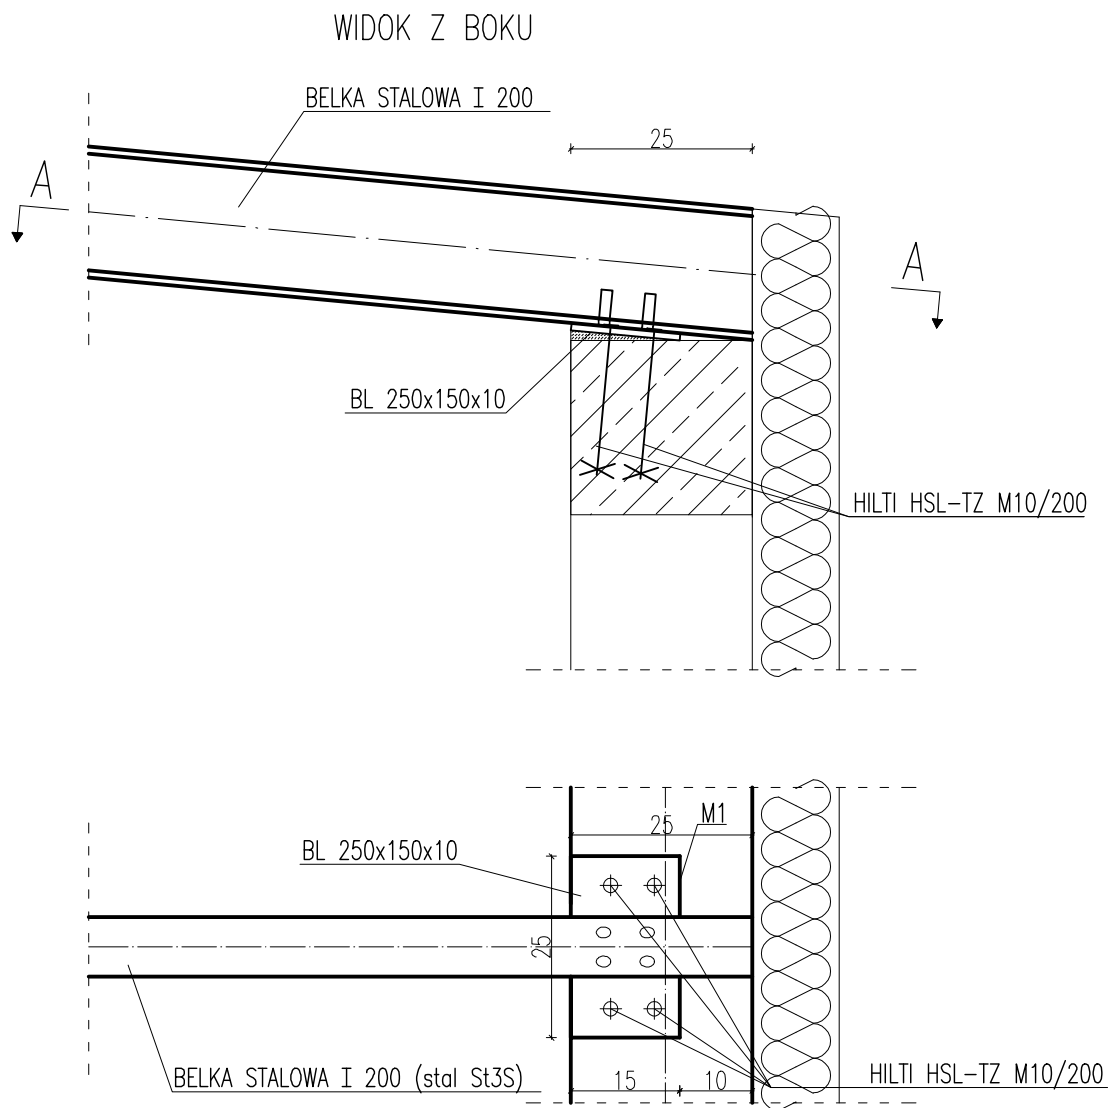

UWAGA!  
DRUGĄ PODPORĘ WYKONAĆ BEZ MOŻLIWOŚCI PRZESUWU  
POPRZECZ PRZYSAPAWANIE BELKI I200 DO PŁATWI Z 2C140  
NA CAŁĄ DŁUGOŚĆ SPOINĄ PACHWINOWĄ

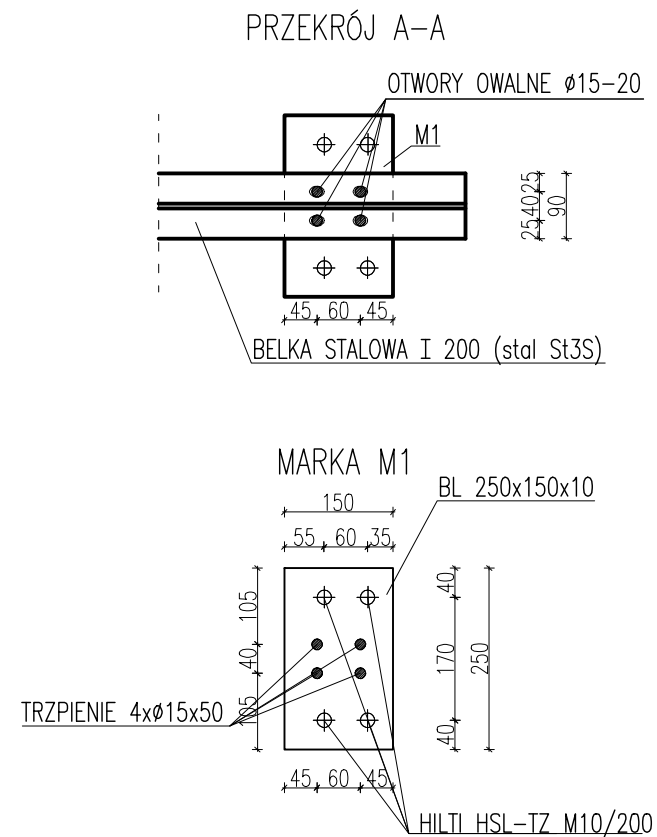

|                |   |   |                     |
|----------------|---|---|---------------------|
| OBIEKT-TEMAT:  | BUDOWA OBIEKTÓW SPORTOWYCH W RAMACH PROGRAMU "MOJE BOISKO-ORLIK 2012"<br>DOBUDOWA ZAPLECZA BOISK SPORTOWYCH DO BUDYNKU SZKOŁY |   |                     |
| INWESTOR:      | GMINA OLSZÓWKA   |   |                     |
| LOKALIZACJA:   | ŁUBIANKA, GM. OLSZÓWKA, DZ. NR 125/4                                                                                          |   | BRANŻA<br>BUDOWLANA |
| TEMAT RYSUNKU: | PRZYMOCOWANIE KROKWI DO MAREK                                                                                                 |   | DATA: 02.2009r.     |
| KONSTRUKCJA:   | PROJEKTANT:   | mgr inż. bud. i arch. Roman Plich<br>Upr. w branży archit. nr WP-0A/OKA/UpB/25/2008<br>Upr. w specjalności konstr.-bud. nr WKP/0227/P00K/08 | SKALA: 1:10         |
|                | OPRACOWANIE:   | mgr inż. Monika Antecka   | NR RYS.: K-4        |