


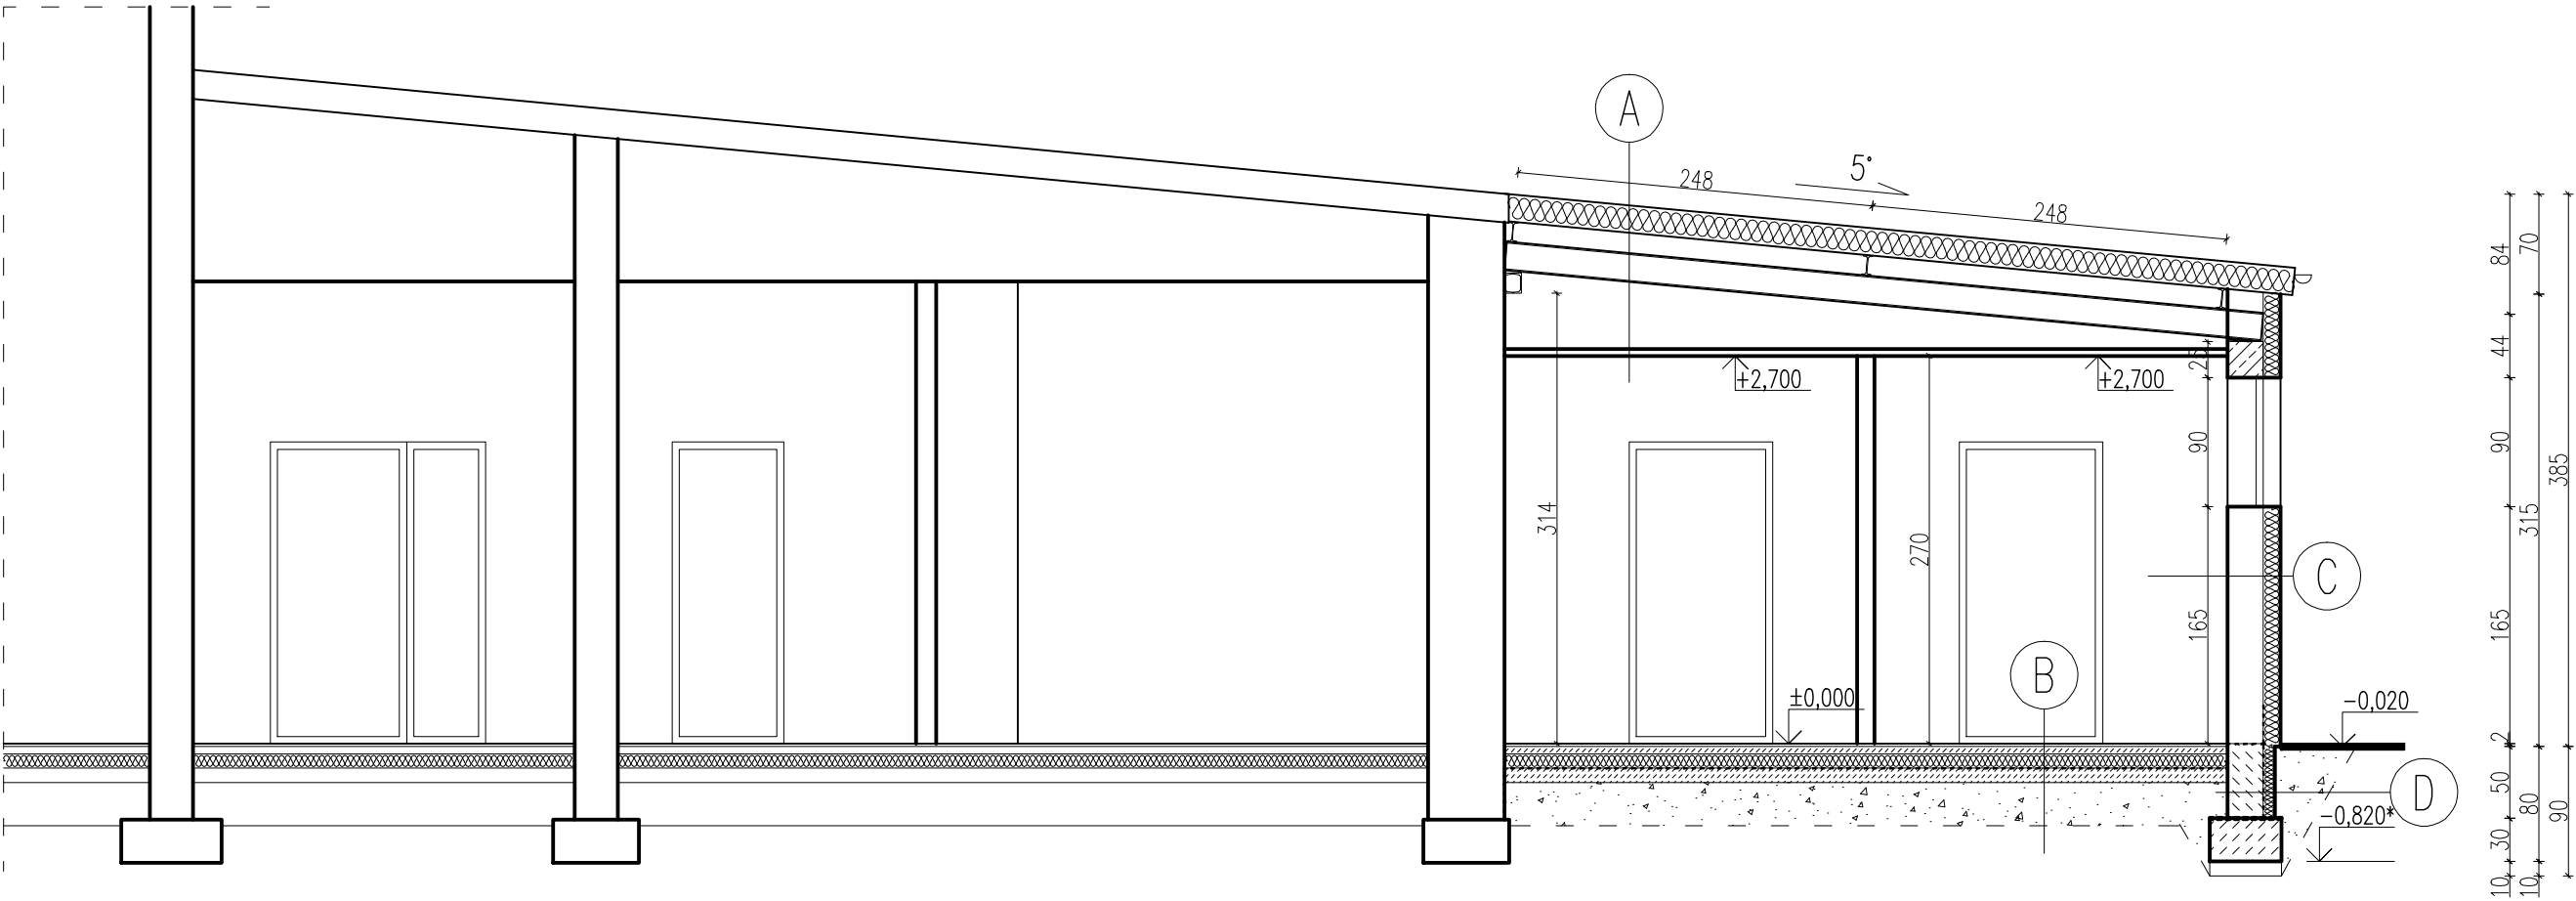

A

PLYTY WARSTWOWE- RUUKKI SPC S 190
PŁATWIE STALOWE- DWUTEOWNIK 140
KROKIEW STALOWE- DWUTEOWNIK 200
SUFIT PODWIESZONY- PŁYTA G-K

B

WYKŁADZINA KAUCZUKOWA
WYLEWKA BETONOWA gr. 4cm
STYROPIAN EPS 100 gr. 10cm
IZOLACJA Z FOLII BUDOWLANEJ
PODKŁAD BETONOWY gr. 10cm
GRUNT ZAGĘSZCZONY MECHANICZNIE

C

TYNK CIENKOWARSTWOWY
STYROPIAN EPS 100 gr. 12cm
PUSTAK CERAMICZNY
TYNK GIPSOWY

D

STYROPIAN EPS 100 gr. 8cm
IZOLACJA PRZECIWWILGOCIOWA
PUSTAK BETONOWY gr. 25cm
TYNK CEMENTOWO- WAPIENNY

*UWAGA: Poziom projektowanych fundamentów dostosować do poziomu fundamentów istniejących

OBIEKT-TEMAT:	BUDOWA OBIEKTÓW SPORTOWYCH W RAMACH PROGRAMU "MOJE BOISKO-ORLIK 2012" DOBUDOWA ZAPLECZA BOISK SPORTOWYCH DO BUDYNKU SZKOŁY		
INWESTOR:	GMINA OLSZÓWKA		
LOKALIZACJA:	ŁUBIANKA, GM. OLSZÓWKA, DZ. NR 125/4		BRANŻA BUDOWLANA
TEMAT RYSUNKU:	PRZEKRÓJ A-A		DATA: 02.2009r.
ARCHITEKTURA:	PROJEKTANT:	mgr inż. bud. i arch. Roman Piłch Upr. w brzoży archit. nr WP-04/OKK/10/8/25/2008 Upr. w specjalności konstr.-bud. nr WKP/0227/P00K/08	SKALA: 1:50
	OPRACOWANIE:	mgr inż. Monika Antecka	NR RYS.: A-3