


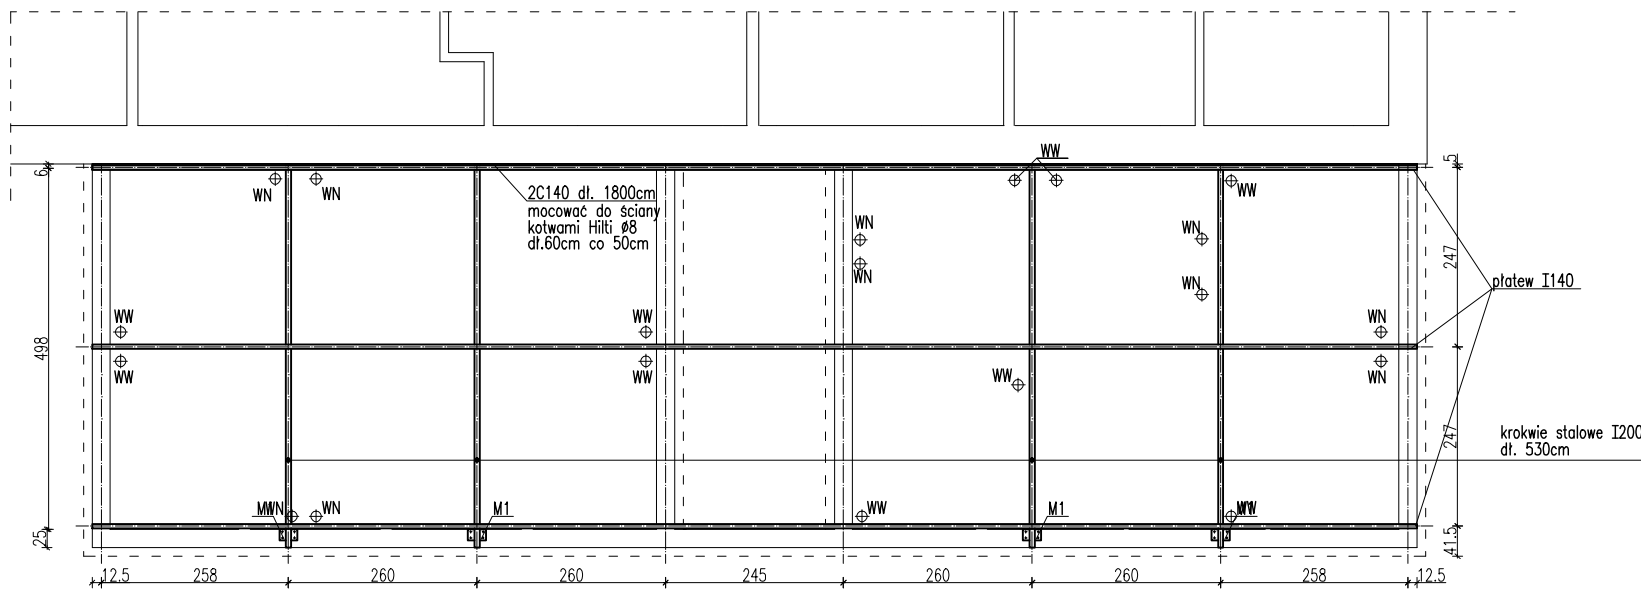

STAL 18G2

OBIEKT–TEMAT:		BUDOWA OBIEKTÓW SPORTOWYCH W RAMACH PROGRAMU "MOJE BOISKO–ORLIK 2012" DOBUDOWA ZAPLECZA BOISK SPORTOWYCH DO BUDYNKU SZKOŁY	
INWESTOR:		GMINA OLSZÓWKA	
LOKALIZACJA:		ŁUBIANKA, GM. OLSZÓWKA, DZ. NR 125/4	BRANŻA BUDOWLANA
TEMAT RYSUNKU:		RZUT KONSTRUKCJI DACHU	DATA: 02.2009r.
KONSTRUKCJA:	PROJEKTANT:	mgr inż. bud. i arch. Roman Pilch Upř. w branży archit. nr WP–0A/OKA/UpB/25/2008 Upř. w specjalności konstr.–bud. nr WKP/0227/P00K/08	SKALA: 1:100
	OPRACOWANIE:	mgr inż. Monika Antecka	NR RYS.: K–3