


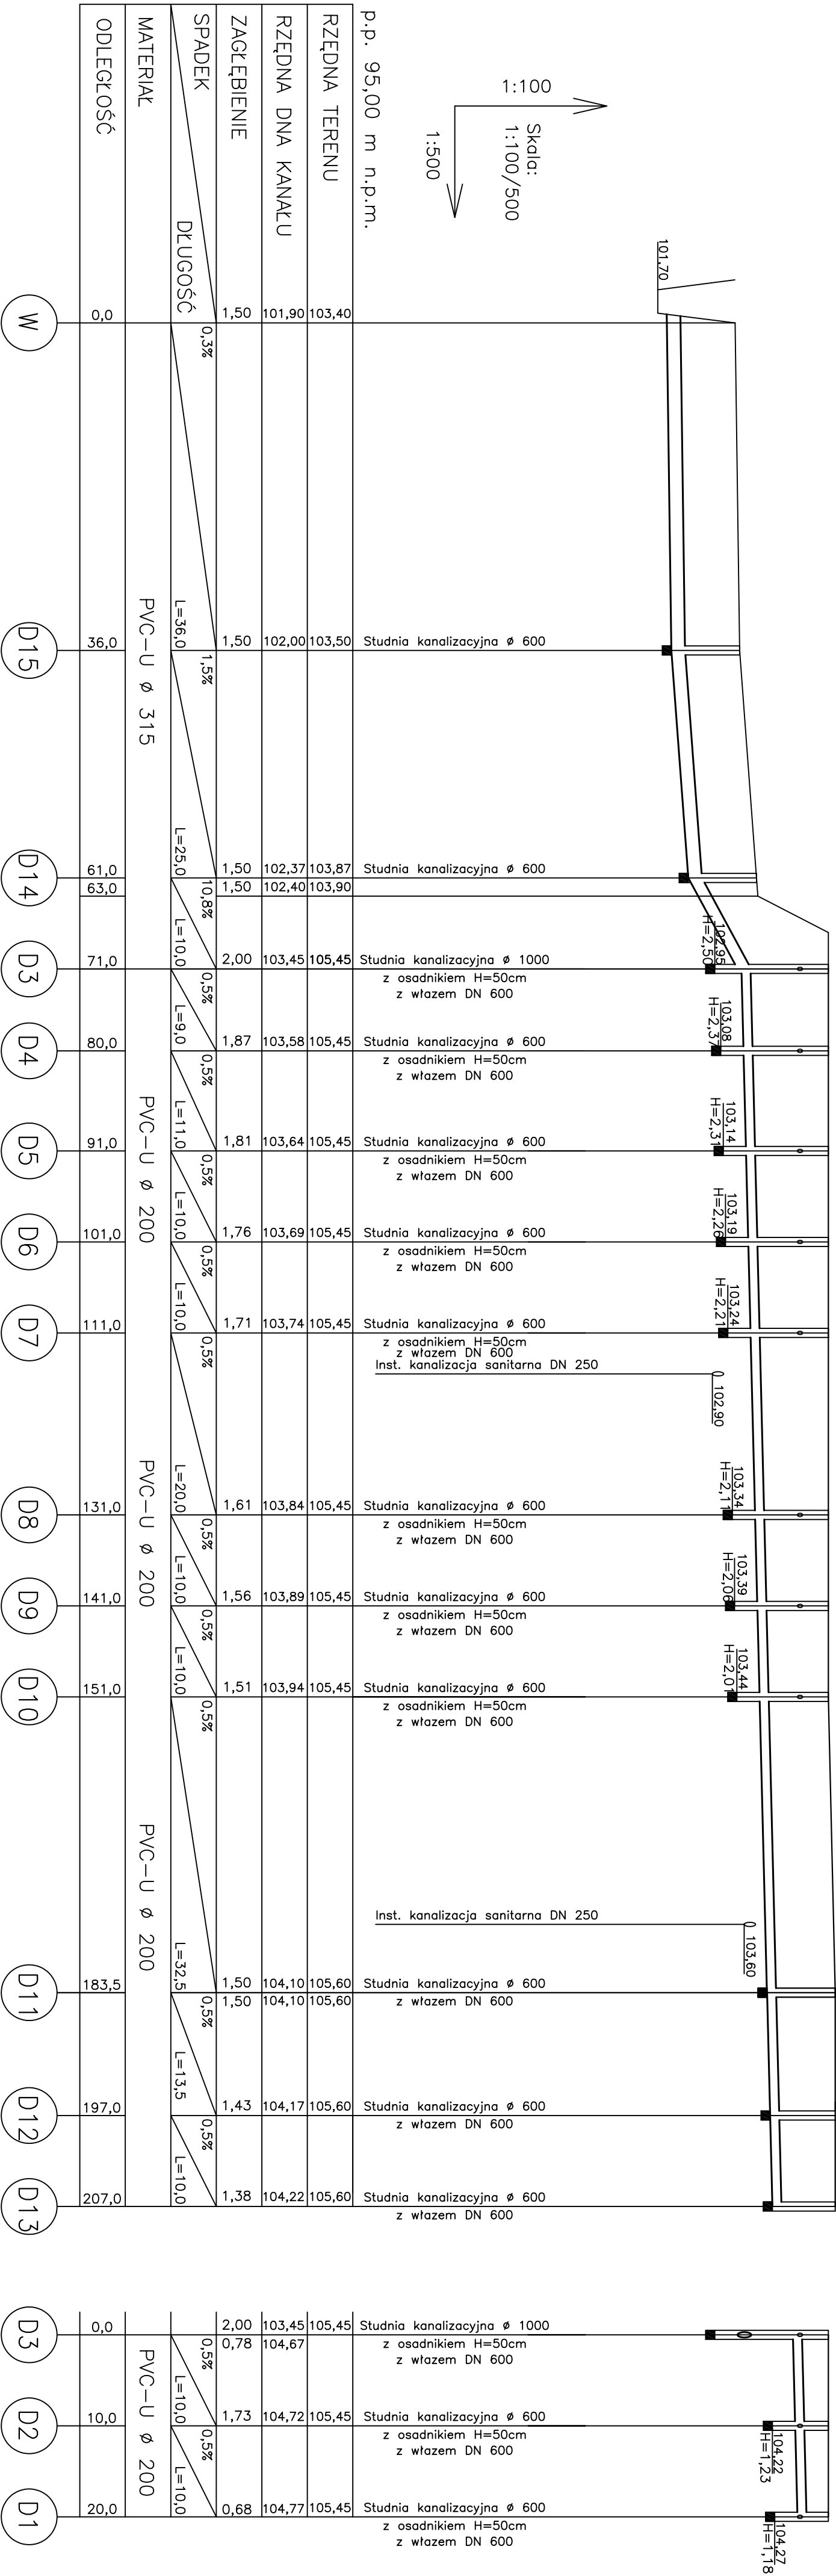

|                  |  |                                                                       |                     |
|------------------|--|-----------------------------------------------------------------------|---------------------|
| OBJEKT-TEMAT:    |  | BUDOWA OBIEKTÓW SPORTOWYCH W RAMACH PROGRAMU "NOJE BOJSKO-ORLIK 2012" |                     |
| INWESTOR:        |  | DOBUDOWA ZAPLECZA BOISK SPORTOWYCH DO BUDYNKU SZKOŁY                  |                     |
| LOKALIZACJA:     |  | MIŁYŃA OLISZÓWKA                                                      | BRANŻA<br>SANITARNA |
| TEMAT RYSUNKU:   |  | PROFIL PODŁUŻNY KAN. DESZCZ. I ODWODNIENIA                            | DATA: 02.2009r.     |
| INST. SANITARNE: |  | PROJEKTANT: mgr inż. Karol Bryl                                       | SKALA: 1:100/500    |
| OPRACOWANIE:     |  | mgr inż. Karol Bryl                                                   | NR RYS.: 2.0        |
|                  |  | Ø 150/110/90, Ø 150/110/90                                            |                     |