


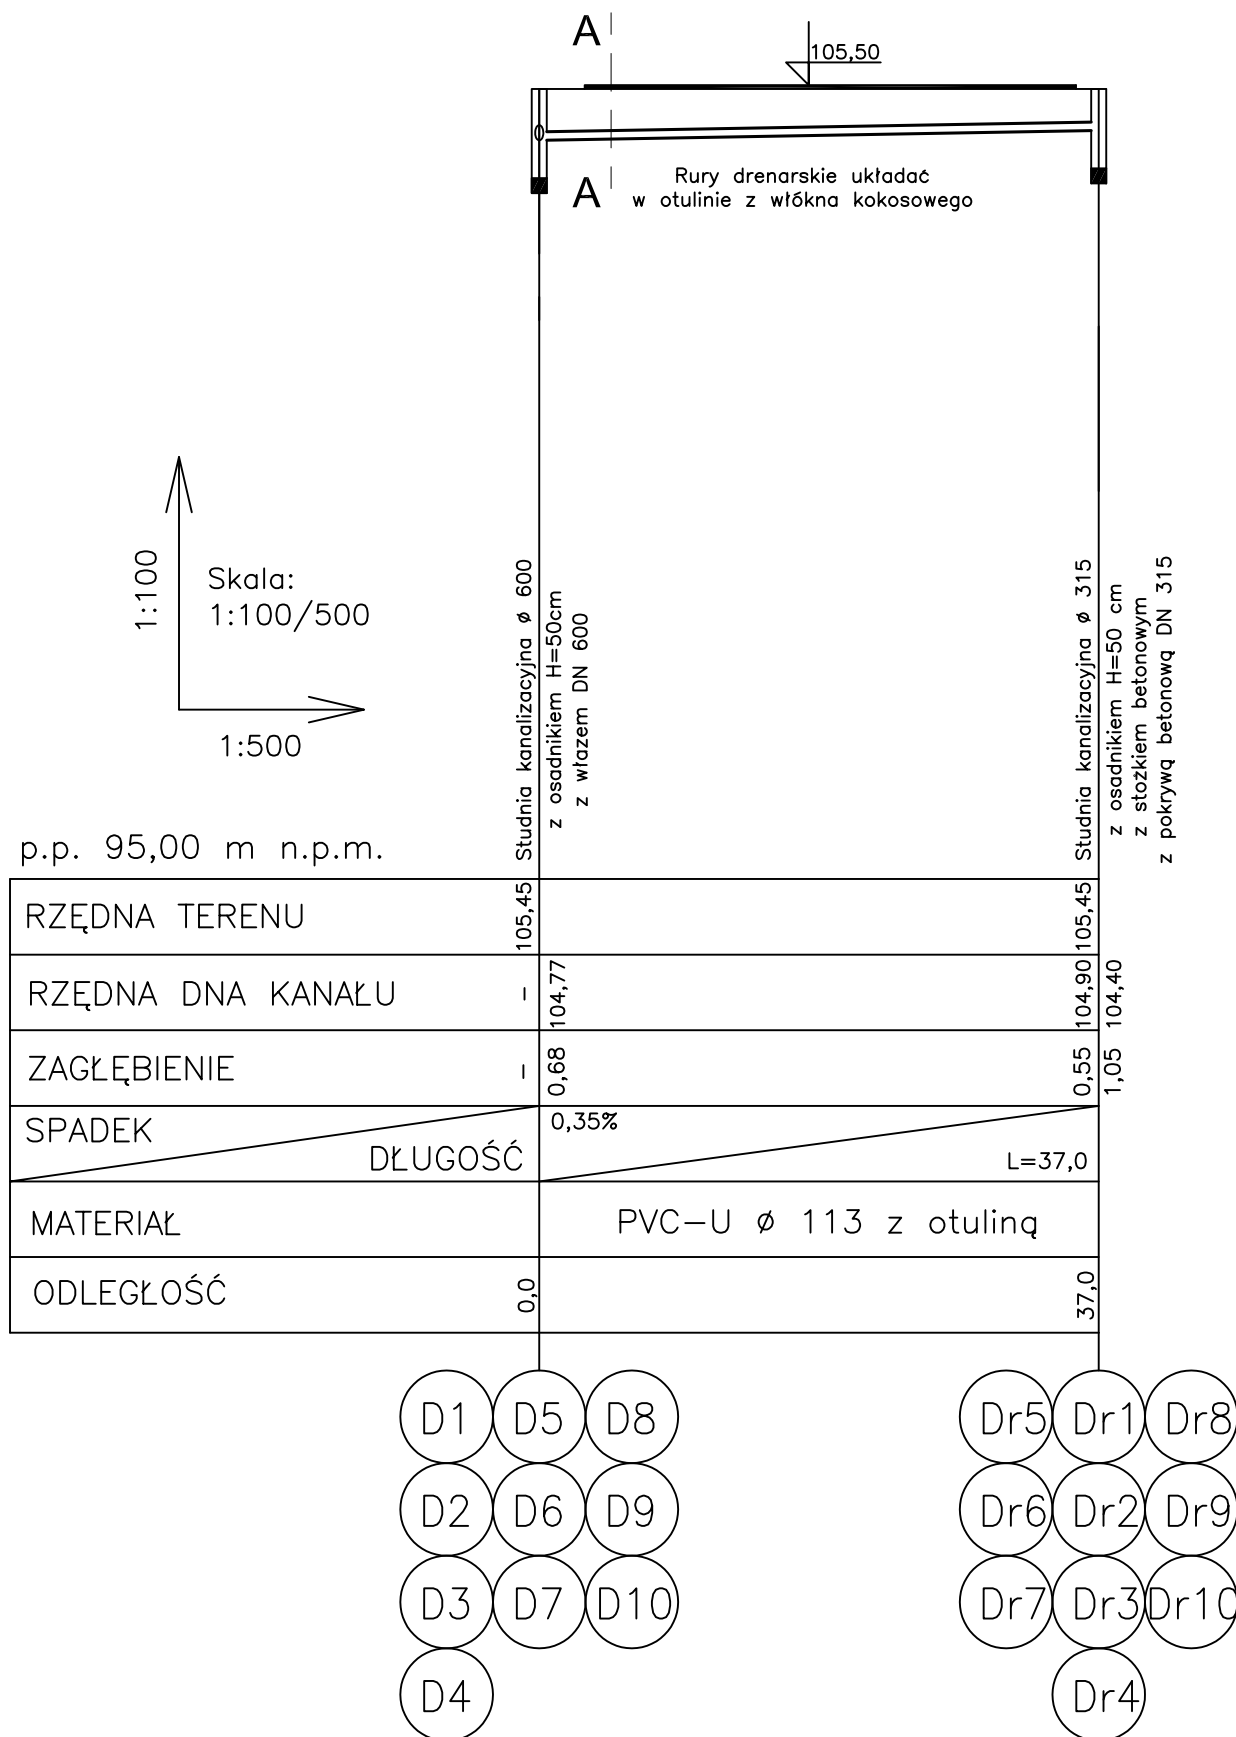

OBIEKT-TEMAT:	BUDOWA OBIEKTÓW SPORTOWYCH W RAMACH PROGRAMU "MOJE BOISKO-ORLIK 2012" DOBUDOWA ZAPLECZA BOISK SPORTOWYCH DO BUDYNKU SZKOŁY		
INWESTOR:	GMINA OLSZÓWKA		
LOKALIZACJA:	ŁUBIANKA, GM. OLSZÓWKA, DZ. NR 125/4		BRANŻA SANITARNA
TEMAT RYSUNKU:	PROFIL PODŁUŻNY KAN. DESZCZ. I ODWODNIENIA		DATA: 02.2009r.
INST. SANITARNE:	PROJEKTANT:	mgr inż. Karol Bryl GP 7342/116A/94, GP 7342/116B/94	SKALA: 1:100/500
	OPRACOWANIE:	mgr inż. Karol Bryl GP 7342/116A/94, GP 7342/116B/94	NR RYS.: 2.1