


Skala pozioma 1:500
Skala pionowa 1:100
Poziom porównawczy: 111,00 [m npm]

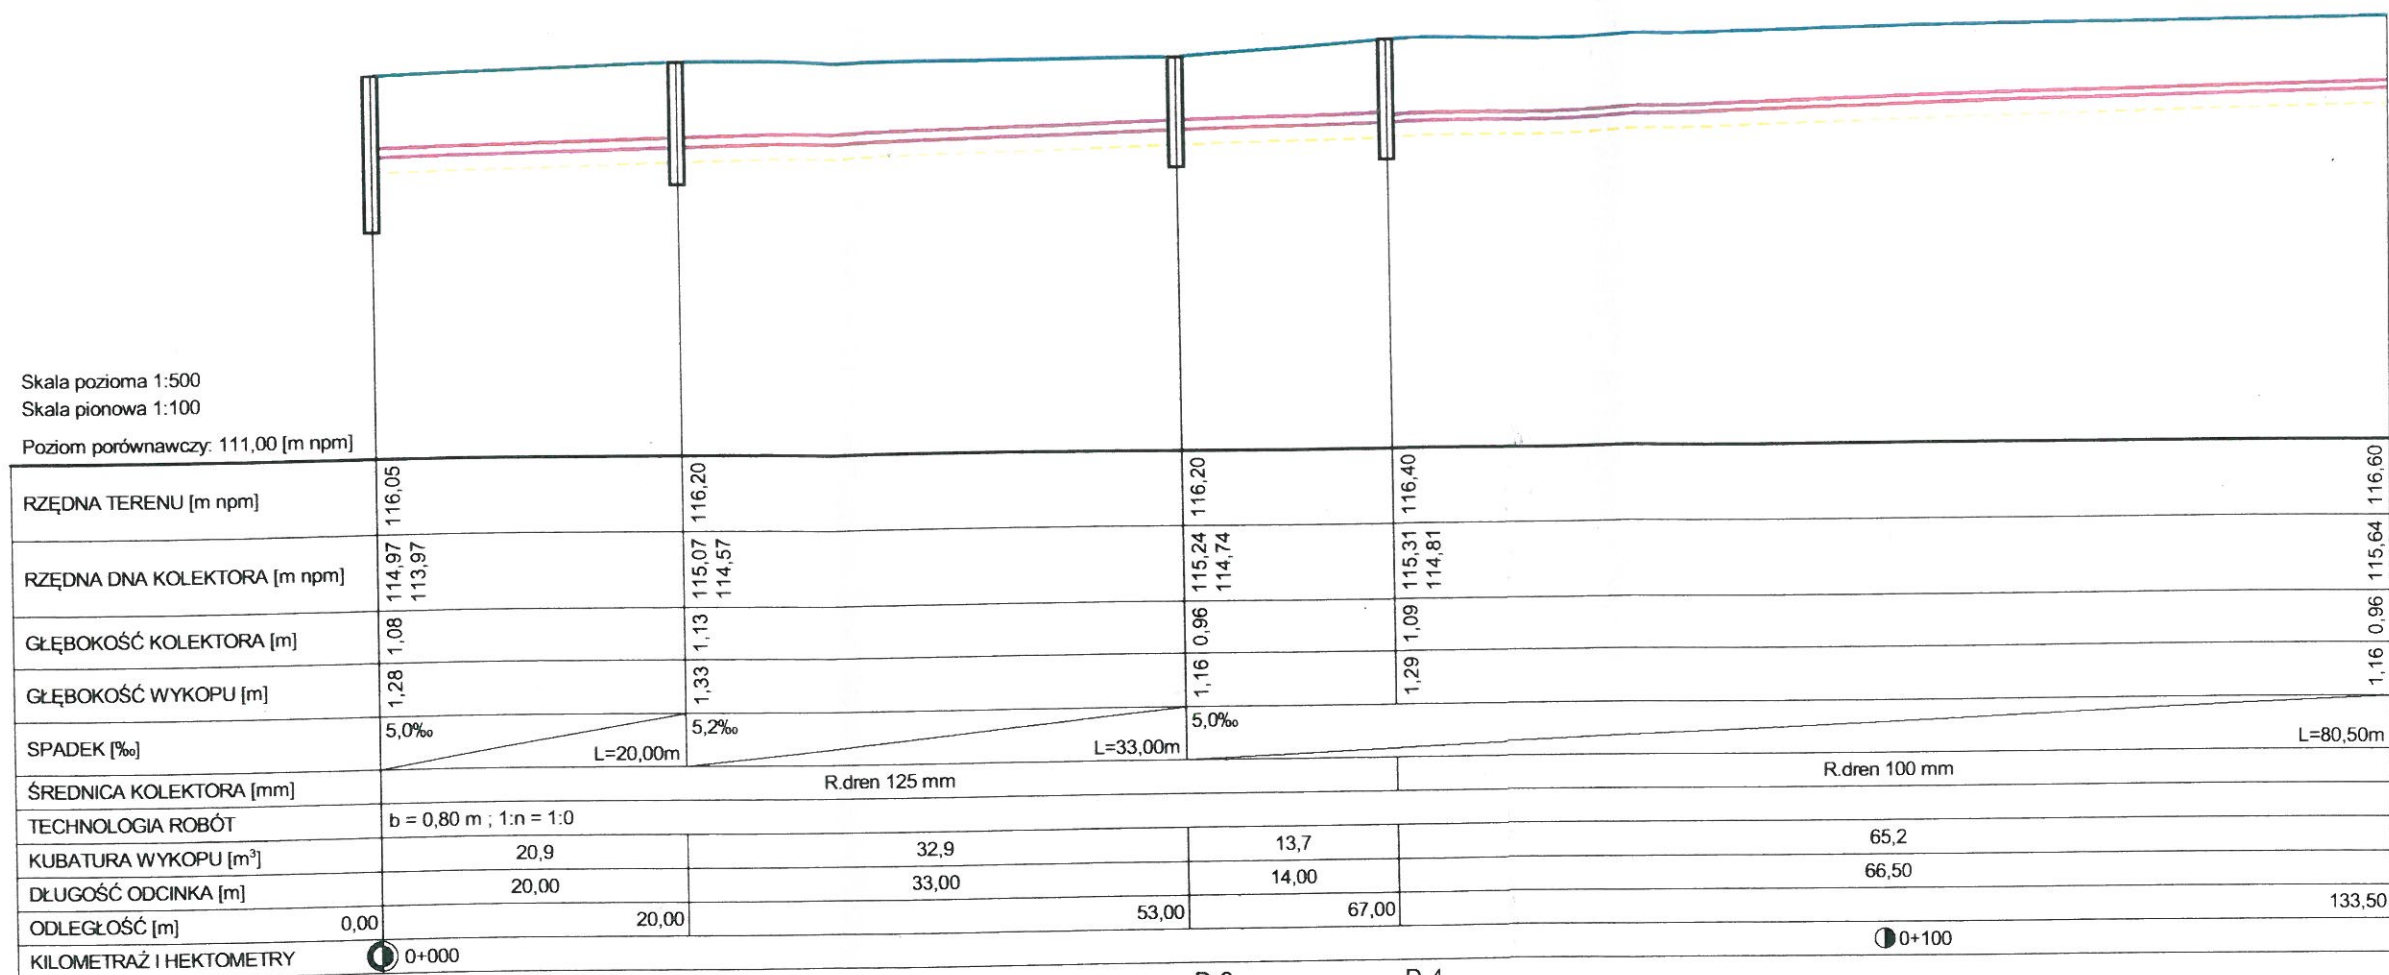

Wygenerowano w programie PROFILE - KANALIZACJA
Licencję posiada:
Biuro Projektów, Nadzorów, Kierowania Robotami i Kosztorysowania - Zbigniew Ratajczyk

Koniec zbieracza

Biuro Projektów; Nadzorów;
Kierowania Robotami i Kosztorysowania
- Zbigniew Ratajczyk -
62-600 Koło, ul. Włocławska 7
NIP 666-000-52-60, Reg. 311501419
tel 63 272-55-04, tel kom 507-142-801

Biuro Projektów; Nadzorów; Kierowania Robotami i Kosztorysowania- Zbigniew Ratajczyk Ul. Włocławska 7/4; 62-600 KOŁO				
	IMIE I NAZWISKO	NR UPRAWNIEŃ	PODPIS	DATA
ZESPÓŁ PROJEKTOWY:	mgr inż. arch. Bartosz Ruszyk	WP-OIA/OKK/UpB/55/2009		08-2015
	mgr inż. Bogdan Grala	78/91/ZG		08-2015
	mgr inż. Zbigniew Ratajczyk	UAN. 232/8346/II/55/87		08-2015
INWESTOR: GMINA OLSZÓWKA OLSZÓWKA 15; 62-641 OLSZÓWKA		STADIUM: PROJEKT BUDOWLANY „Zagospodarowanie terenu w miejscowości Ponętów Górny Drugi z przeznaczeniem na kompleks sportowo - rekreacyjny”		
SKALA: 1:500/100	NR. RYSUNKU: 3.4.		NAZWA RYSUNKU: PROFIL ZBIERACZA „A”	