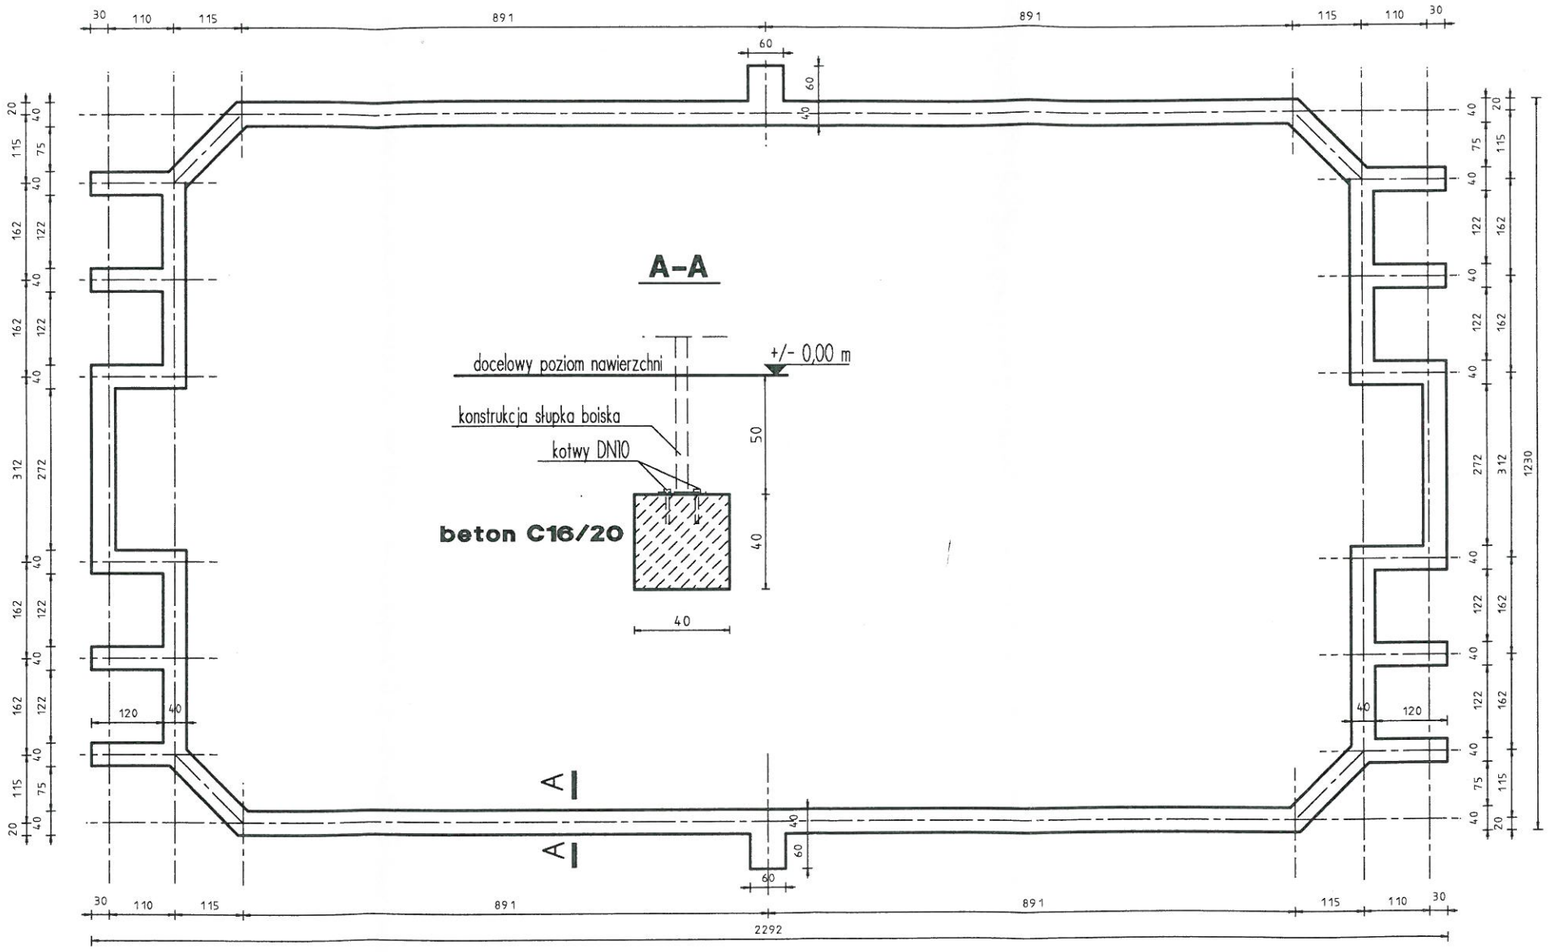

Biuro Projektów; Nadzorów;
Kierowania Robotami i Kosztorysowania
- Zbigniew Ratajczyk -
62-600 Koło, ul. Włocławska 7
NIP 666-000-52-60, Reg. 311501419
tel 63 272-55-04, tel kom 507-142-801

Biuro Projektów; Nadzorów; Kierowania Robotami i Kosztorysowania- Zbigniew Ratajczyk Ul. Włocławska 7/4; 62-600 KOŁO				
	IMIE I NAZWISKO	*NR UPRAWNIEŃ*	*PODPIS*	*DATA*
ZESPÓŁ PROJEKTOWY:	**mgr inż. arch. Bartosz Rusztyk**	**WP-OIA/OKK/UpB/55/2009**		**08-2015**
	mgr inż. Bogdan Grala	**78/91/ZG**		**08-2015**
	mgr inż. Zbigniew Ratajczyk	**UAN. 232/8346/II/55/87**		**08-2015**
INWESTOR: **GMINA OLSZÓWKA** **OLSZÓWKA 15; 62-641 OLSZÓWKA**		*STADIUM:* **PROJEKT BUDOWLANY** **„Zagospodarowanie terenu w miejscowości Ponętów Górny Drugi z przeznaczeniem na kompleks sportowo - rekreacyjny"**		
SKALA: **1:100**	*NR. RYSUNKU:* **3.13.**	*NAZWA RYSUNKU:* **FUNDAMENTY**		

w/s = 297.0 / 420.0 [0.12m2]

Allplan FT