


Słup aluminiowy SAL-DL10

o średnicy 120 mm przy podstawie

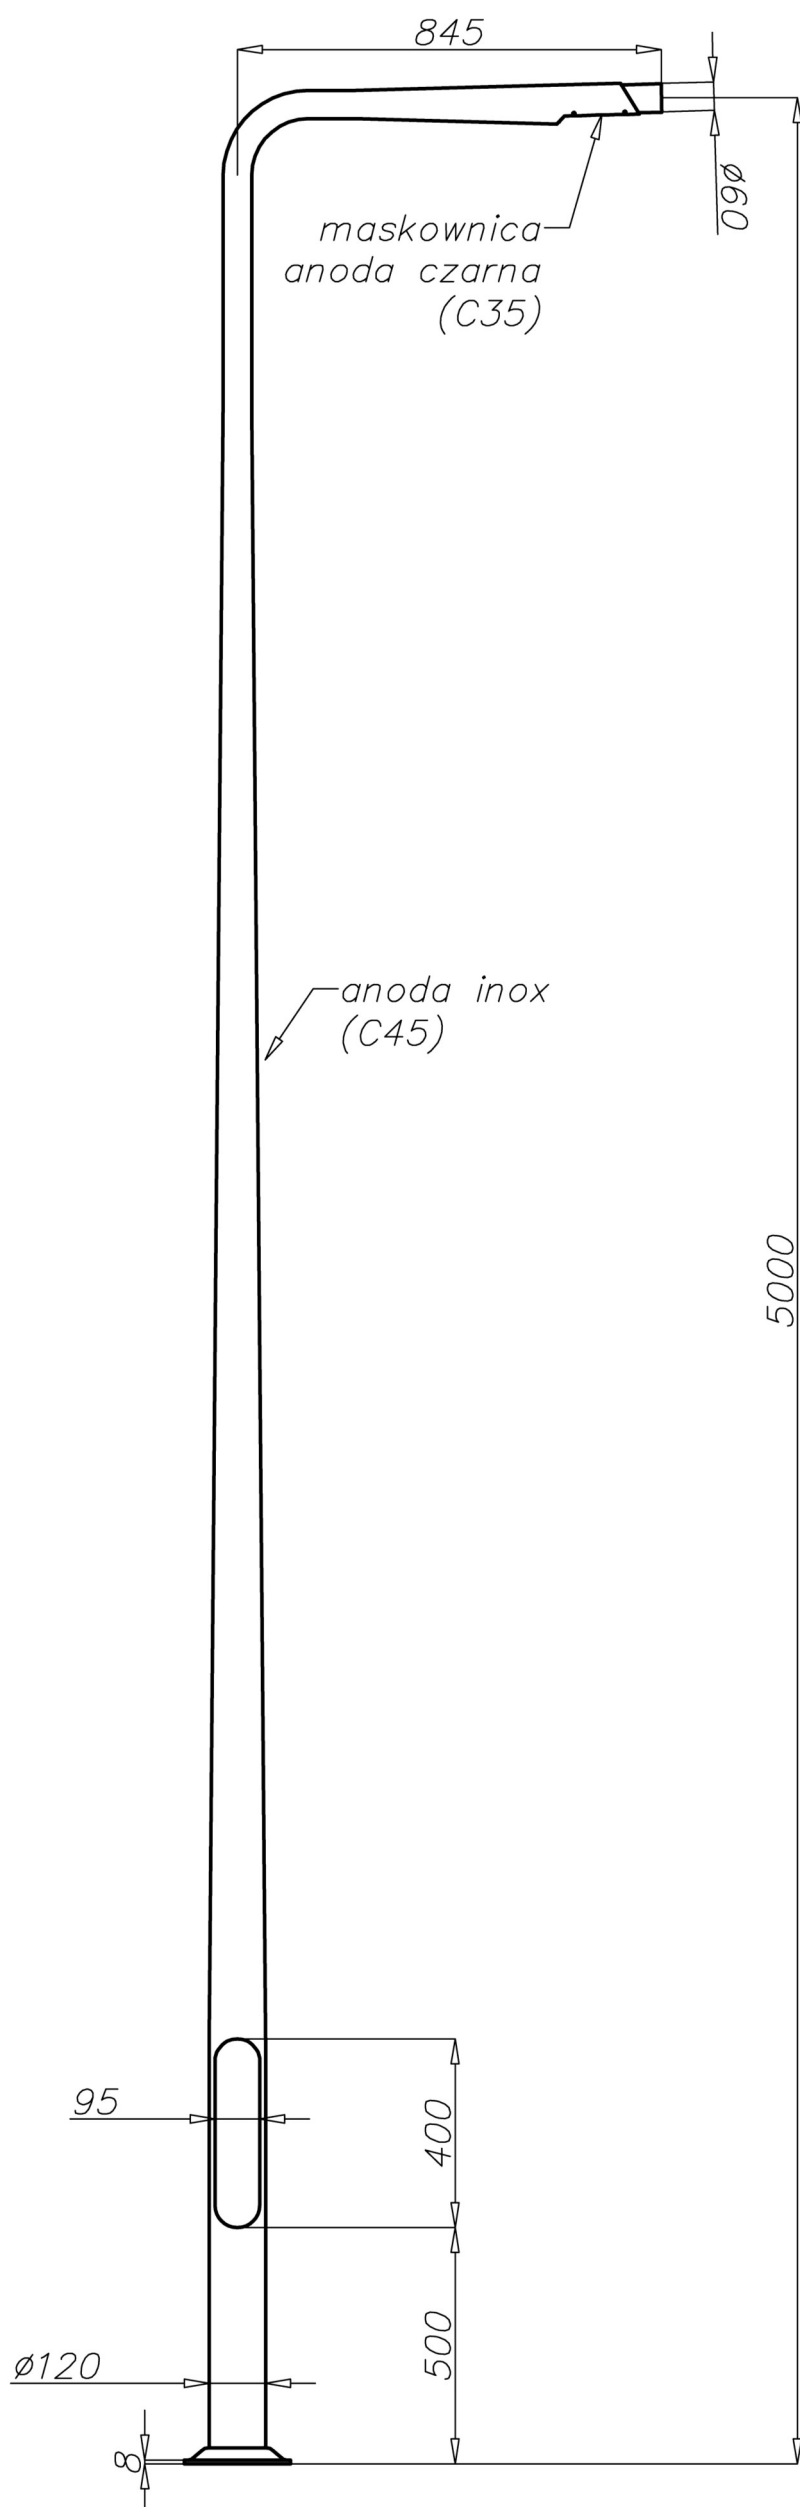

Dane techniczne

Typ słupa	SAL-DL10
Kod produktu	42999/C45/C35
Wysokość słupa H [m]	5
Grubość ścianki słupa [mm]	4
Waga netto [kg]	23
Orientacyjna objętość jednostkowa [m ³]	0,3
Oprawy do montażu na słupie	ISKRA LED, ISKRA LED P
Typ fundamentu - kosza zbrojeniowego	B-50 / Z-50
Kod fundamentu - kosza zbrojeniowego	311150 / 311205
Komplet elementów łącznych zwykłych / zrywalnych	4006 / 4007

Tabele wytrzymałościowe

SAL DL-10 kod 42999/C45/C35	Dedykowana oprawa			
	Vref. = 22 m/s	Vref. = 24 m/s	Vref. = 26 m/s	Vref. = 28 m/s
Dedykowana oprawa	I strefa, II kateg. terenu	I i III strefa, II kateg. terenu do 450m n.p.m.	II strefa, II kateg. terenu	III strefa, II kateg. terenu do 755m n.p.m.
ISKRA LED	✓	✓	✓	✓
ISKRA LED P	✓	✓	✓	✓

- powierzchnia: aluminium szlifowane
- opcja anodowania w 10 kolorach, każdy z możliwością wytłuszczania
- opcja malowania proszkowego wg RAL (inne farby na życzenie klienta)
- opcja zabezpieczenia elastomerem w kolorze słupa do wysokości 350 mm (inna wysokość na życzenie klienta)
- wnęka standard ROSA
- pakowanie: włóknina polipropylenowa
- certyfikat bezpieczeństwa biernego 100NE2

