

Ponętów

Projektant: Pracownia Projektowa K. Broż
Klient: Gmina Olszówka
Kod projektu:
Data: 14/10/2016

Notatki:
Obliczenia wykonano dla oprawy ISKRA LED 24 5000K T3 montowanej na dedykowanym słupie aluminiowym typu SAL DL-10 anodowanym.

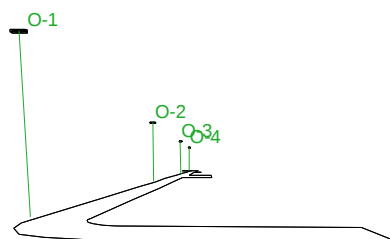

Firma: www.projektowakb.pl
Adres: ul. Sienkiewicza 33 lok.2
Tel.-Fax: +48 532-533-031

Uwagi:

1.1 Informacje o płaszczyźnie roboczej


Płaszczyzna	Rodzaj obliczeń	Śred.	Min.	Max.	min / śr	min / max	śr / max
Płaszczyzna robocza (h=0.00 m)	Horyzontalne natężenie oświetl. (E)	14 lux	2 lux	35 lux	0.16	0.07	0.42
Teren / Plac	Horyzontalne natężenie oświetl. (E)	14 lux	2 lux	35 lux	0.16	0.07	0.42

Rodzaj obliczeń

Tylko Bezp.

2.1 Widok 2D płaszczyzny roboczej

Skala 1/400

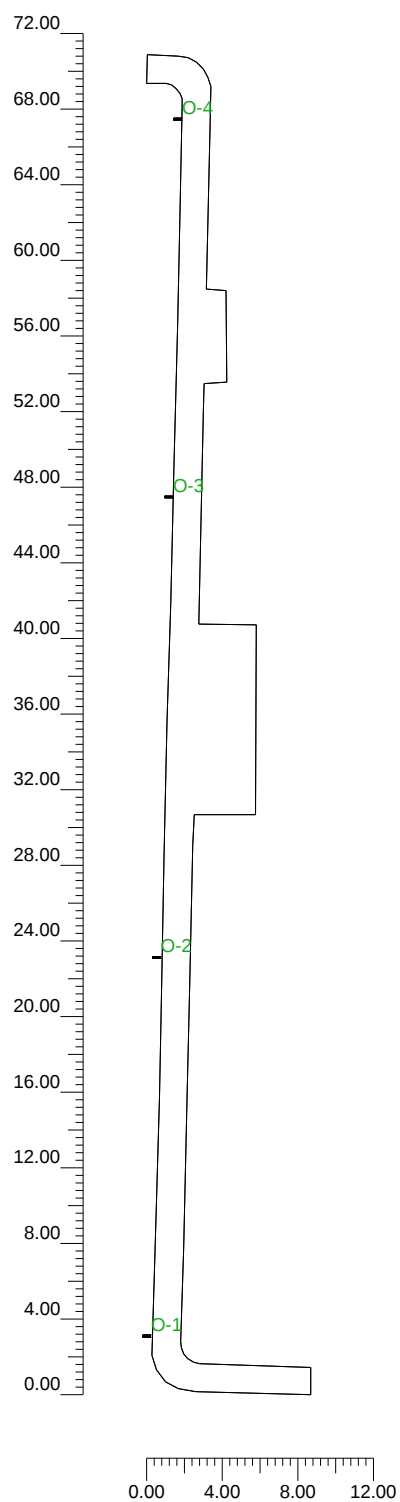

3.1 Typ oprawy

Ozn.	Producent	Nazwa oprawy (Nazwa rozsyłu)	Kod oprawy (Kod rozsyłu)	Oprawy Ilość	Ozn. źr. św.	Źródła światła Ilość
A	ROSA LED	Iskra LED 24W 5000K T3 (Iskra LED 24W 5000K T3)	213230/6/T3 (ISKRA/T3/XT-E/ISK_26)	4	źr.św. -A	1

3.2 Rodzaj źródła światła

Ozn. źr. św.	Typ	Kod	Strumień [lm]	Moc [W]	Kolor [°K]	Ilość
źr.św. -A		LED/XT-E/24/5000/ISK	3250	31	5000	4

3.3 Rozmieszczenie opraw

Ozn.	Nr	On	Pozycja oprawy X[m] Y[m] Z[m]	Obrót oprawy X[°] Y[°] Z[°]	Kod oprawy	Współ. utr.	Kod źródła światła	Strumień [lm]
A	1	X	1.31;18.72;5.00	0;0;180	213230/6/T3	0.80	LED/XT-E/24/5000/ISK	1*3250
	2	X	1.82;38.75;5.00	0;0;180		0.80		
	3	X	2.48;63.11;5.00	0;0;180		0.80		
	4	X	2.94;83.08;5.00	0;0;180		0.80		

3.4 Nacelowanie

Maszt	Rząd	Kolumna	Ozn. 2D	On	Pozycja oprawy X[m] Y[m] Z[m]	Obrót oprawy X[°] Y[°] Z[°]	Nacelowanie X[m] Y[m] Z[m]	Skręcenie [°]	Współ. utr.	Ozn.
			O-1	X	1.31;18.72;5.00	0;0;180	1.31;18.72;0.00	180	0.80	A
			O-2	X	1.82;38.75;5.00	0;0;180	1.82;38.75;0.00	180	0.80	A
			O-3	X	2.48;63.11;5.00	0;0;180	2.48;63.11;0.00	180	0.80	A
			O-4	X	2.94;83.08;5.00	0;0;180	2.94;83.08;0.00	180	0.80	A

4.1 Natężenie oświetlenia na: Płaszczyzna robocza

O (x:1.30 y:15.62 z:0.00)	Rodzaj obliczeń	Śred.	Min.	Max.	min / śr	min / max	śr / max
Dx:0.96 Dy:1.00	Horyzontalne natężenie ośw. (E)	14 lux	2 lux	35 lux	0.16	0.07	0.42


Rodzaj obliczeń

Tylko Bezp.

4.1
Skala 1/500

Natężenie oświetlenia na: Płaszczyzna robocza


Razem wartości: 3

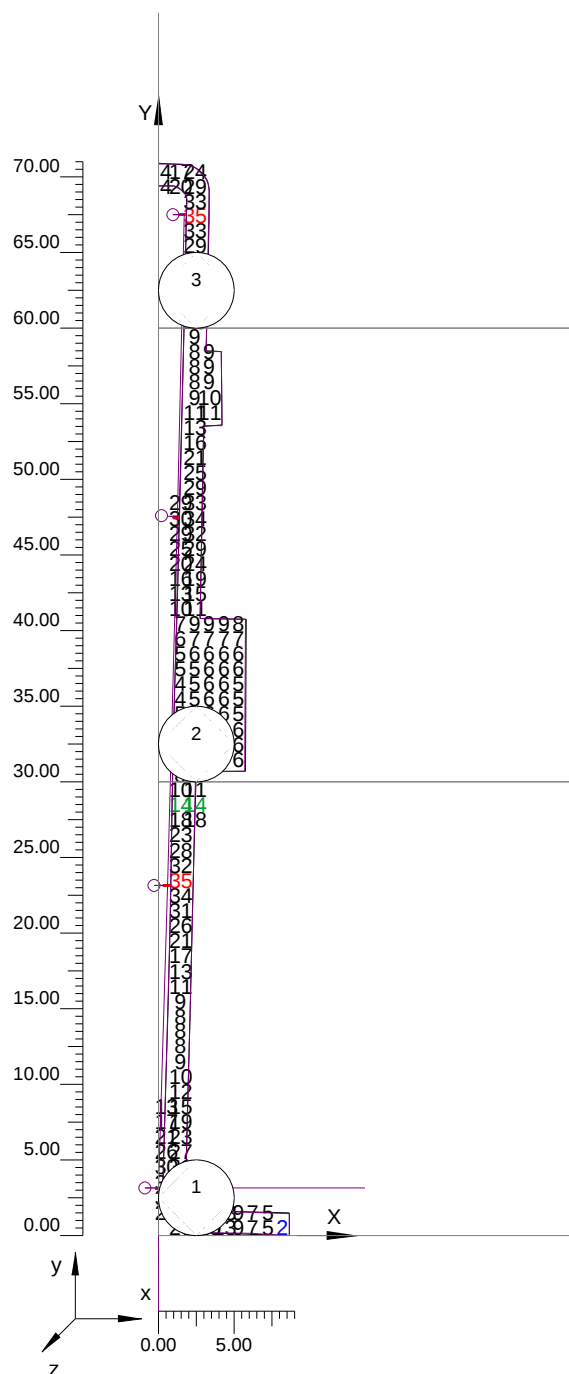

4.1 Natężenie oświetlenia na: Płaszczyzna robocza

Skala 1/200


Procentowa wartość d do 1

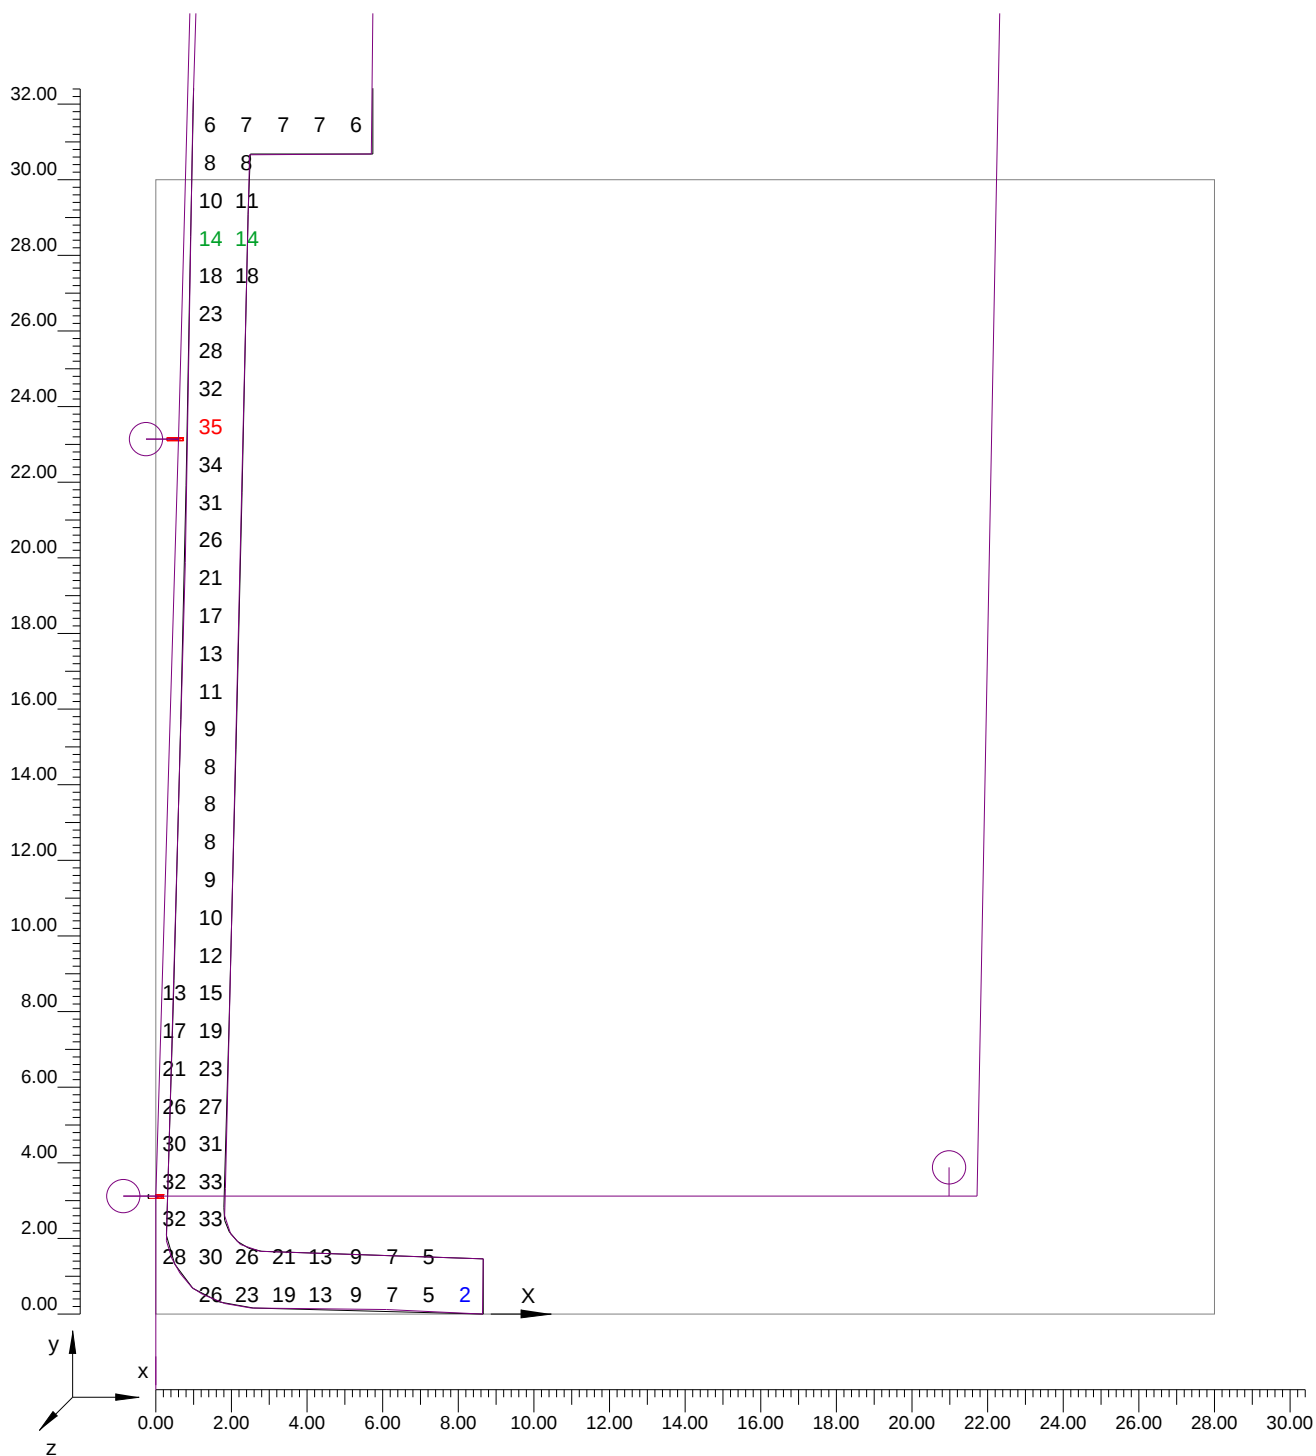

4.1 Natężenie oświetlenia na: Płaszczyzna robocza

Skala 1/200

Procentowa wartość d do 2

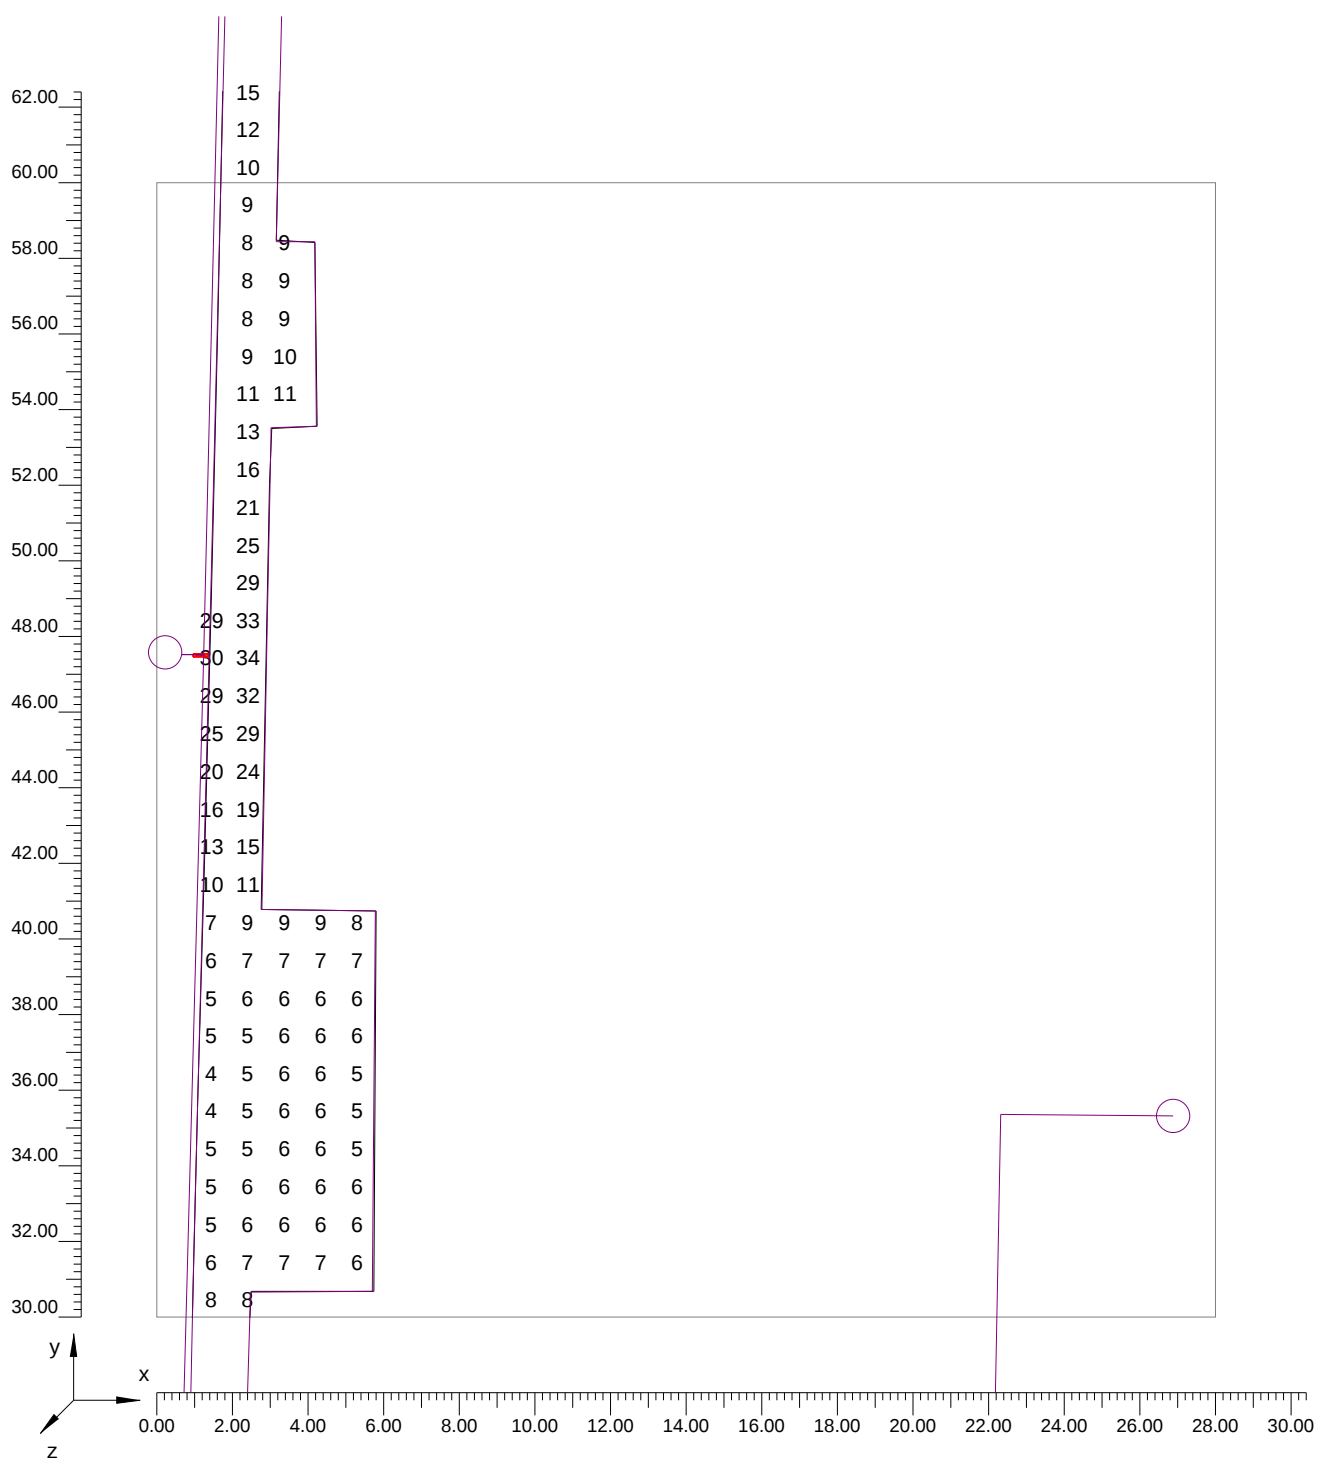

4.1 Natężenie oświetlenia na: Płaszczyzna robocza

Skala 1/200

Procentowa wartość d do 3

