

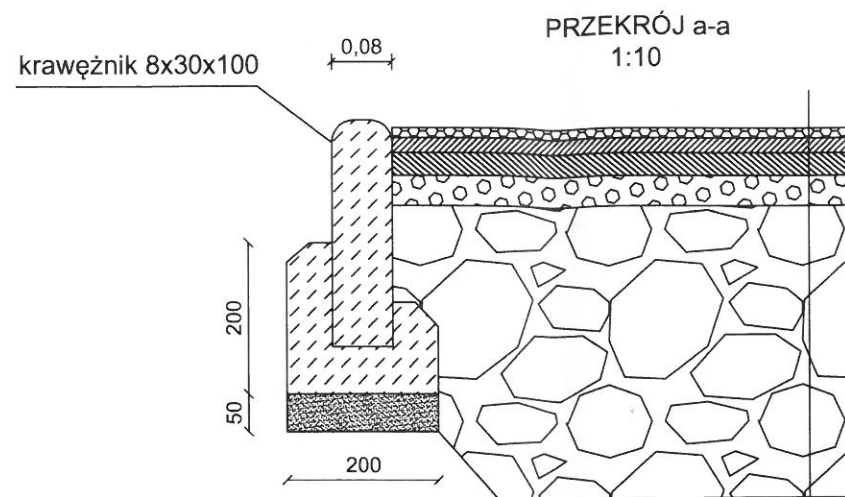
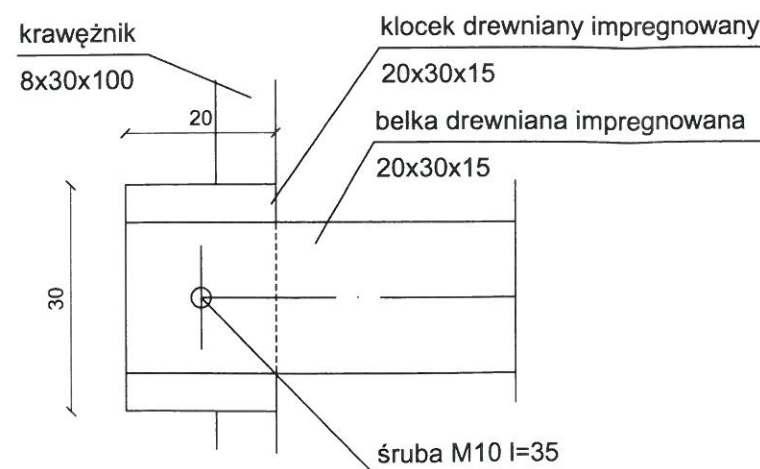
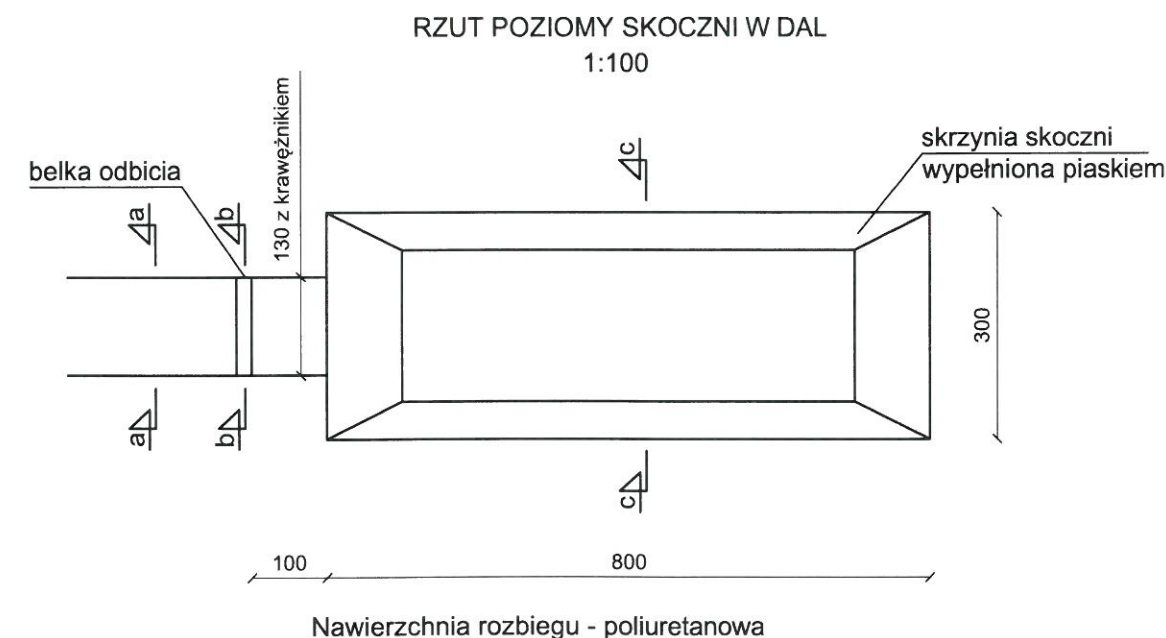


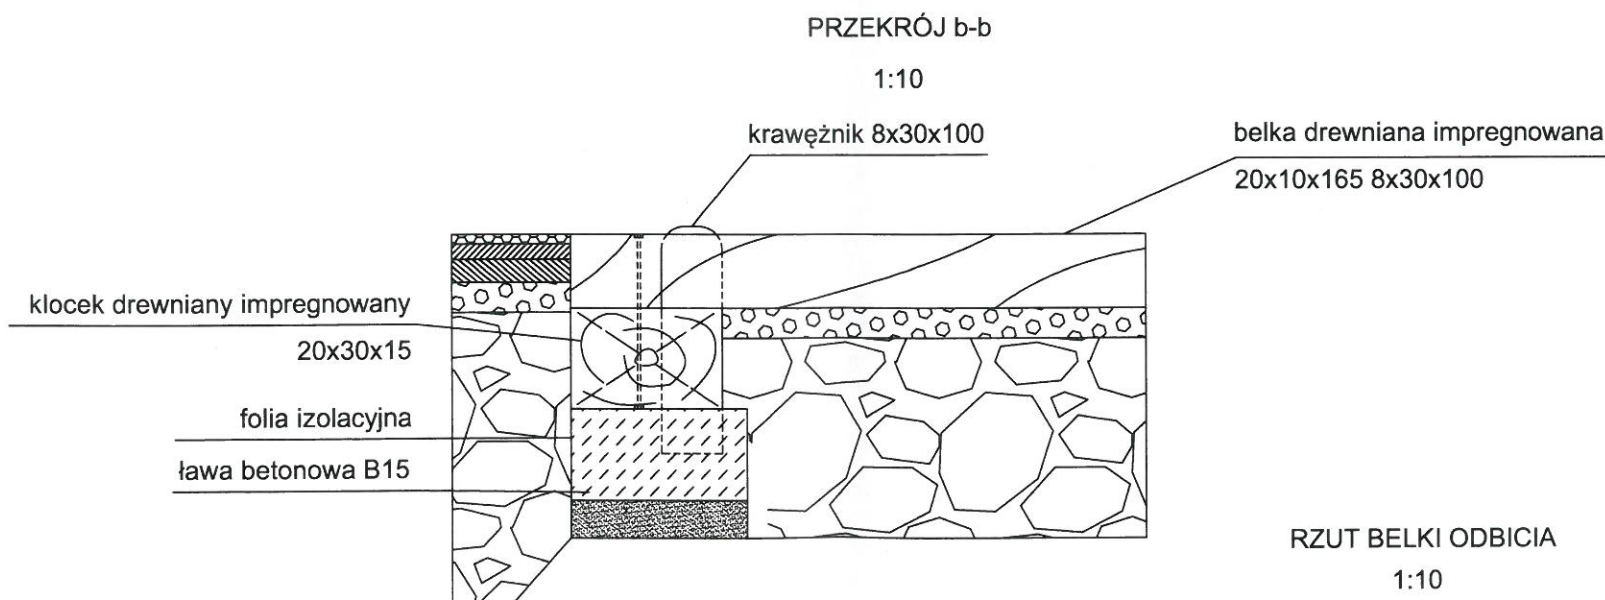

nawierzchnia poliuretanowa	50 mm
asfaltobeton 0/8	2 cm
asfaltobeton 0/12	3 cm
kliniec bazaltowy frakcja 0.075-4 mm	4 cm
tłuczeń bazaltowy frakcja 8-32mm	26 cm

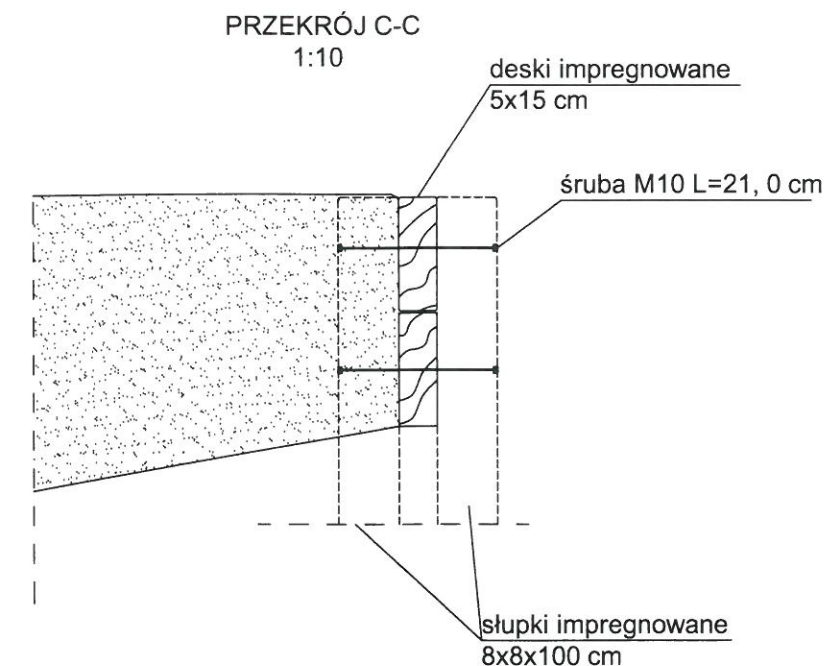

Biuro Projektów; Nadzorów;
Kierowania Robotami i Kosztorysowania
- Zbigniew Ratajczyk -
62-600 Koło, ul. Włocławska 7
NIP 666-000-52-60, Reg. 311501419
tel. 63 272-55-04 tel. kom. 507-142-801

Biuro Projektów; Nadzorów; Kierowania Robotami i Kosztorysowania - Zbigniew Ratajczyk - Ul. Włocławska 7/4, 62-600 Koło				
ZESPÓŁ PROJEKTOWY:	IMIĘ I NAZWISKO	NR UPRAWNIEN	PODPIS	DATA
	mgr inż. arch. Bartosz Ruszyk	WP-OIA/OKK/UpB/55/2009		08-2015
	mgr inż. Bogdan Grała	78/91/ZG		08-2015
	mgr inż. Zbigniew Ratajczyk	UAN.232/8346/II/55/87		08-2015
INWESTOR:		STADIUM: PROJEKT BUDOWLANY		
GMINA OLSZÓWKA OLSZÓWKA 15; 62-641 OLSZÓWKA		"Zagospodarowanie terenu w miejscowości Ponętów Górny Drugi z przeznaczeniem na kompleks sportowo - rekreacyjny"		
SKALA:	NR RYSUNKU:	NAZWA RYSUNKU:		
-	3.7.	Skocznia w dal.		