




OGRODZENIE - WSCHODNIE
DŁ. 42,00 M WYS. 4,00M

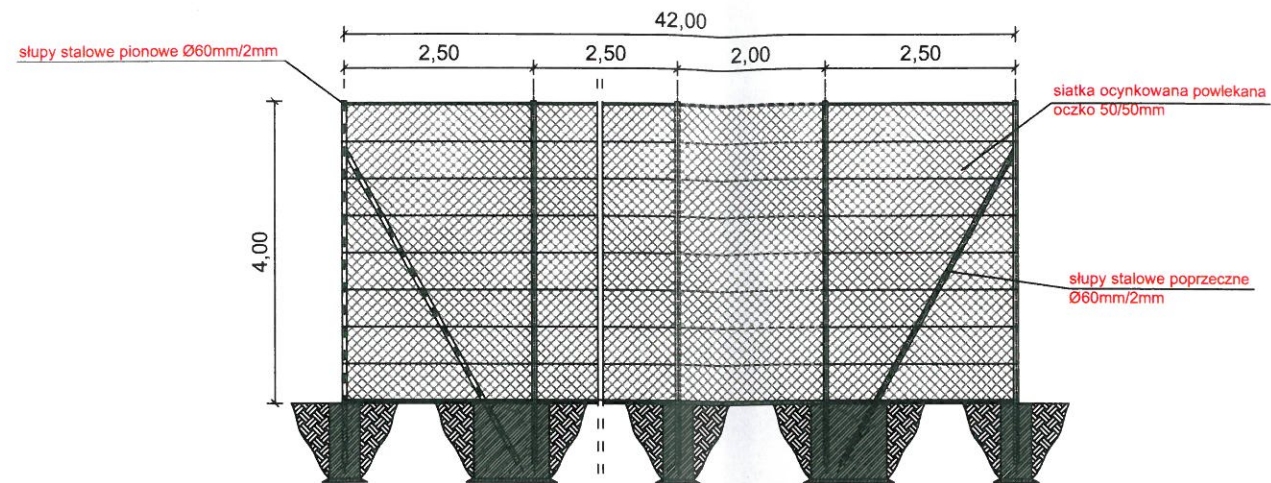


OGRODZENIE - PÓŁNOCNE
DŁ. 78,75 M WYS. 4,00M

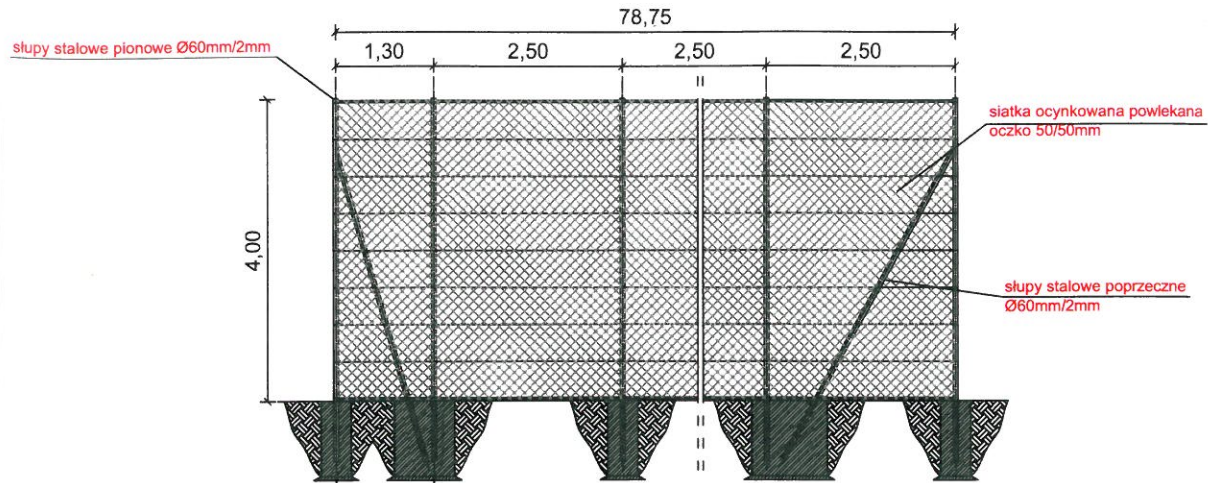

OGRODZENIE - ZACHODNIE
DŁ. 87,45 M WYS. 4,00M

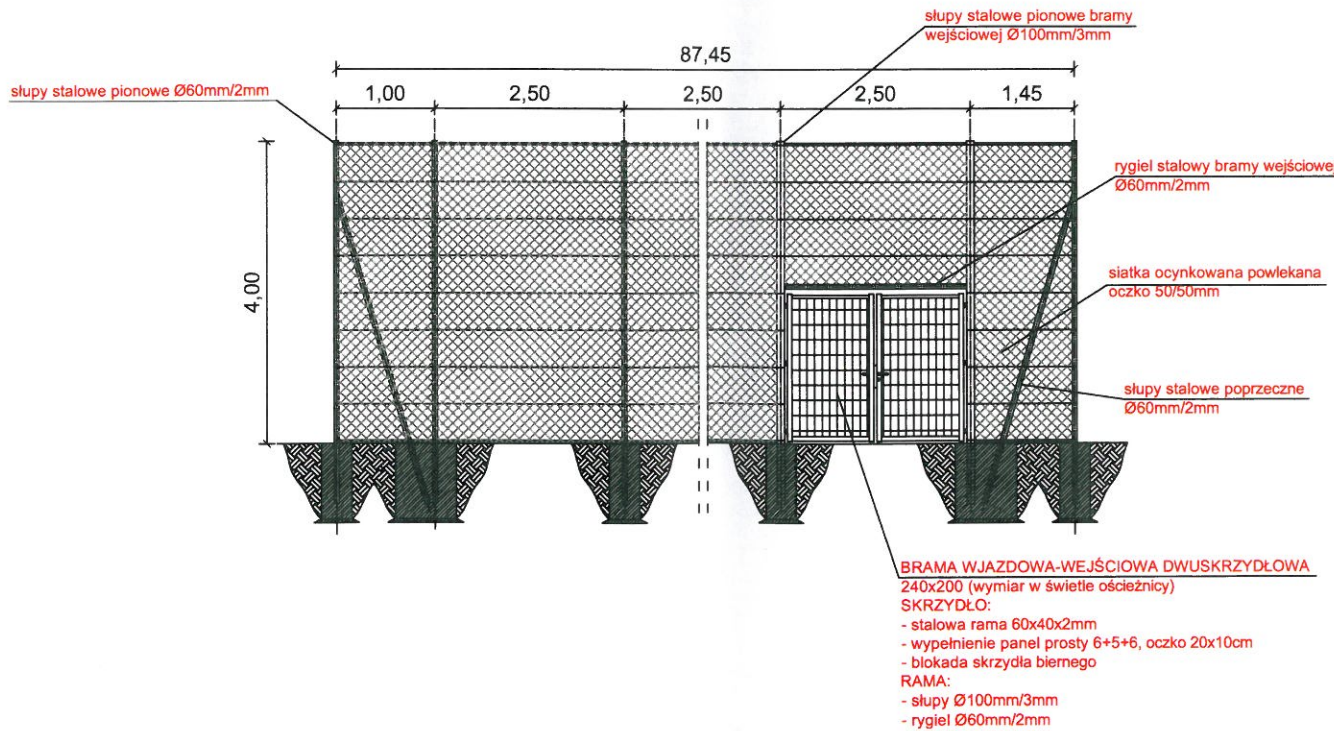

OGRODZENIE - PÓŁNOCNE
DŁ. 22,5 M WYS. 1,50M

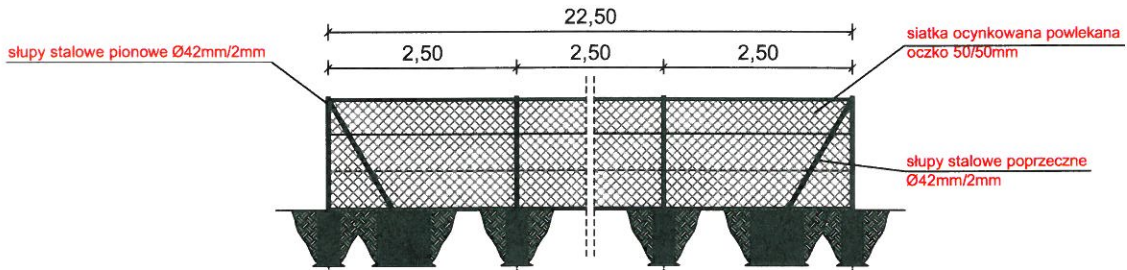

Biuro Projektów; Nadzorów;
Kierowania Robotami i Kosztorysowania
- Zbigniew Ratajczyk -
62-600 Koło, ul. Włocławska 7
NIP 666-000-52-60, Reg. 311501419
tel 63 272-55-04 tel kom 507-142-801

Biuro Projektów; Nadzorów; Kierowania Robotami i Kosztorysowania - Zbigniew Ratajczyk- Ul. Włocławska 7/4, 62-600 Koło				
ZESPÓŁ PROJEKTOWY:	IMIĘ I NAZWISKO	NR UPRAWNIEN	PODPIS	DATA
	mgr inż. arch. Bartosz Ruszytk	WP-OIA/OKK/UpB/55/2009		08-2015
	mgr inż. Bogdan Grała	78/91/ZG		08-2015
	mgr inż. Zbigniew Ratajczyk	UAN.232/8346/II/55/87		08-2015
INWESTOR: GMINA OLSZÓWKA OLSZÓWKA 15; 62-641 OLSZÓWKA		STADIUM: PROJEKT BUDOWLANY "Zagospodarowanie terenu w miejscowości Ponętów Górny Drugi z przeznaczeniem na kompleks sportowo - rekreacyjny"		
SKALA: 1:50	NR RYSUNKU: 3.14.	NAZWA RYSUNKU: Ogrodzenie działki.		