


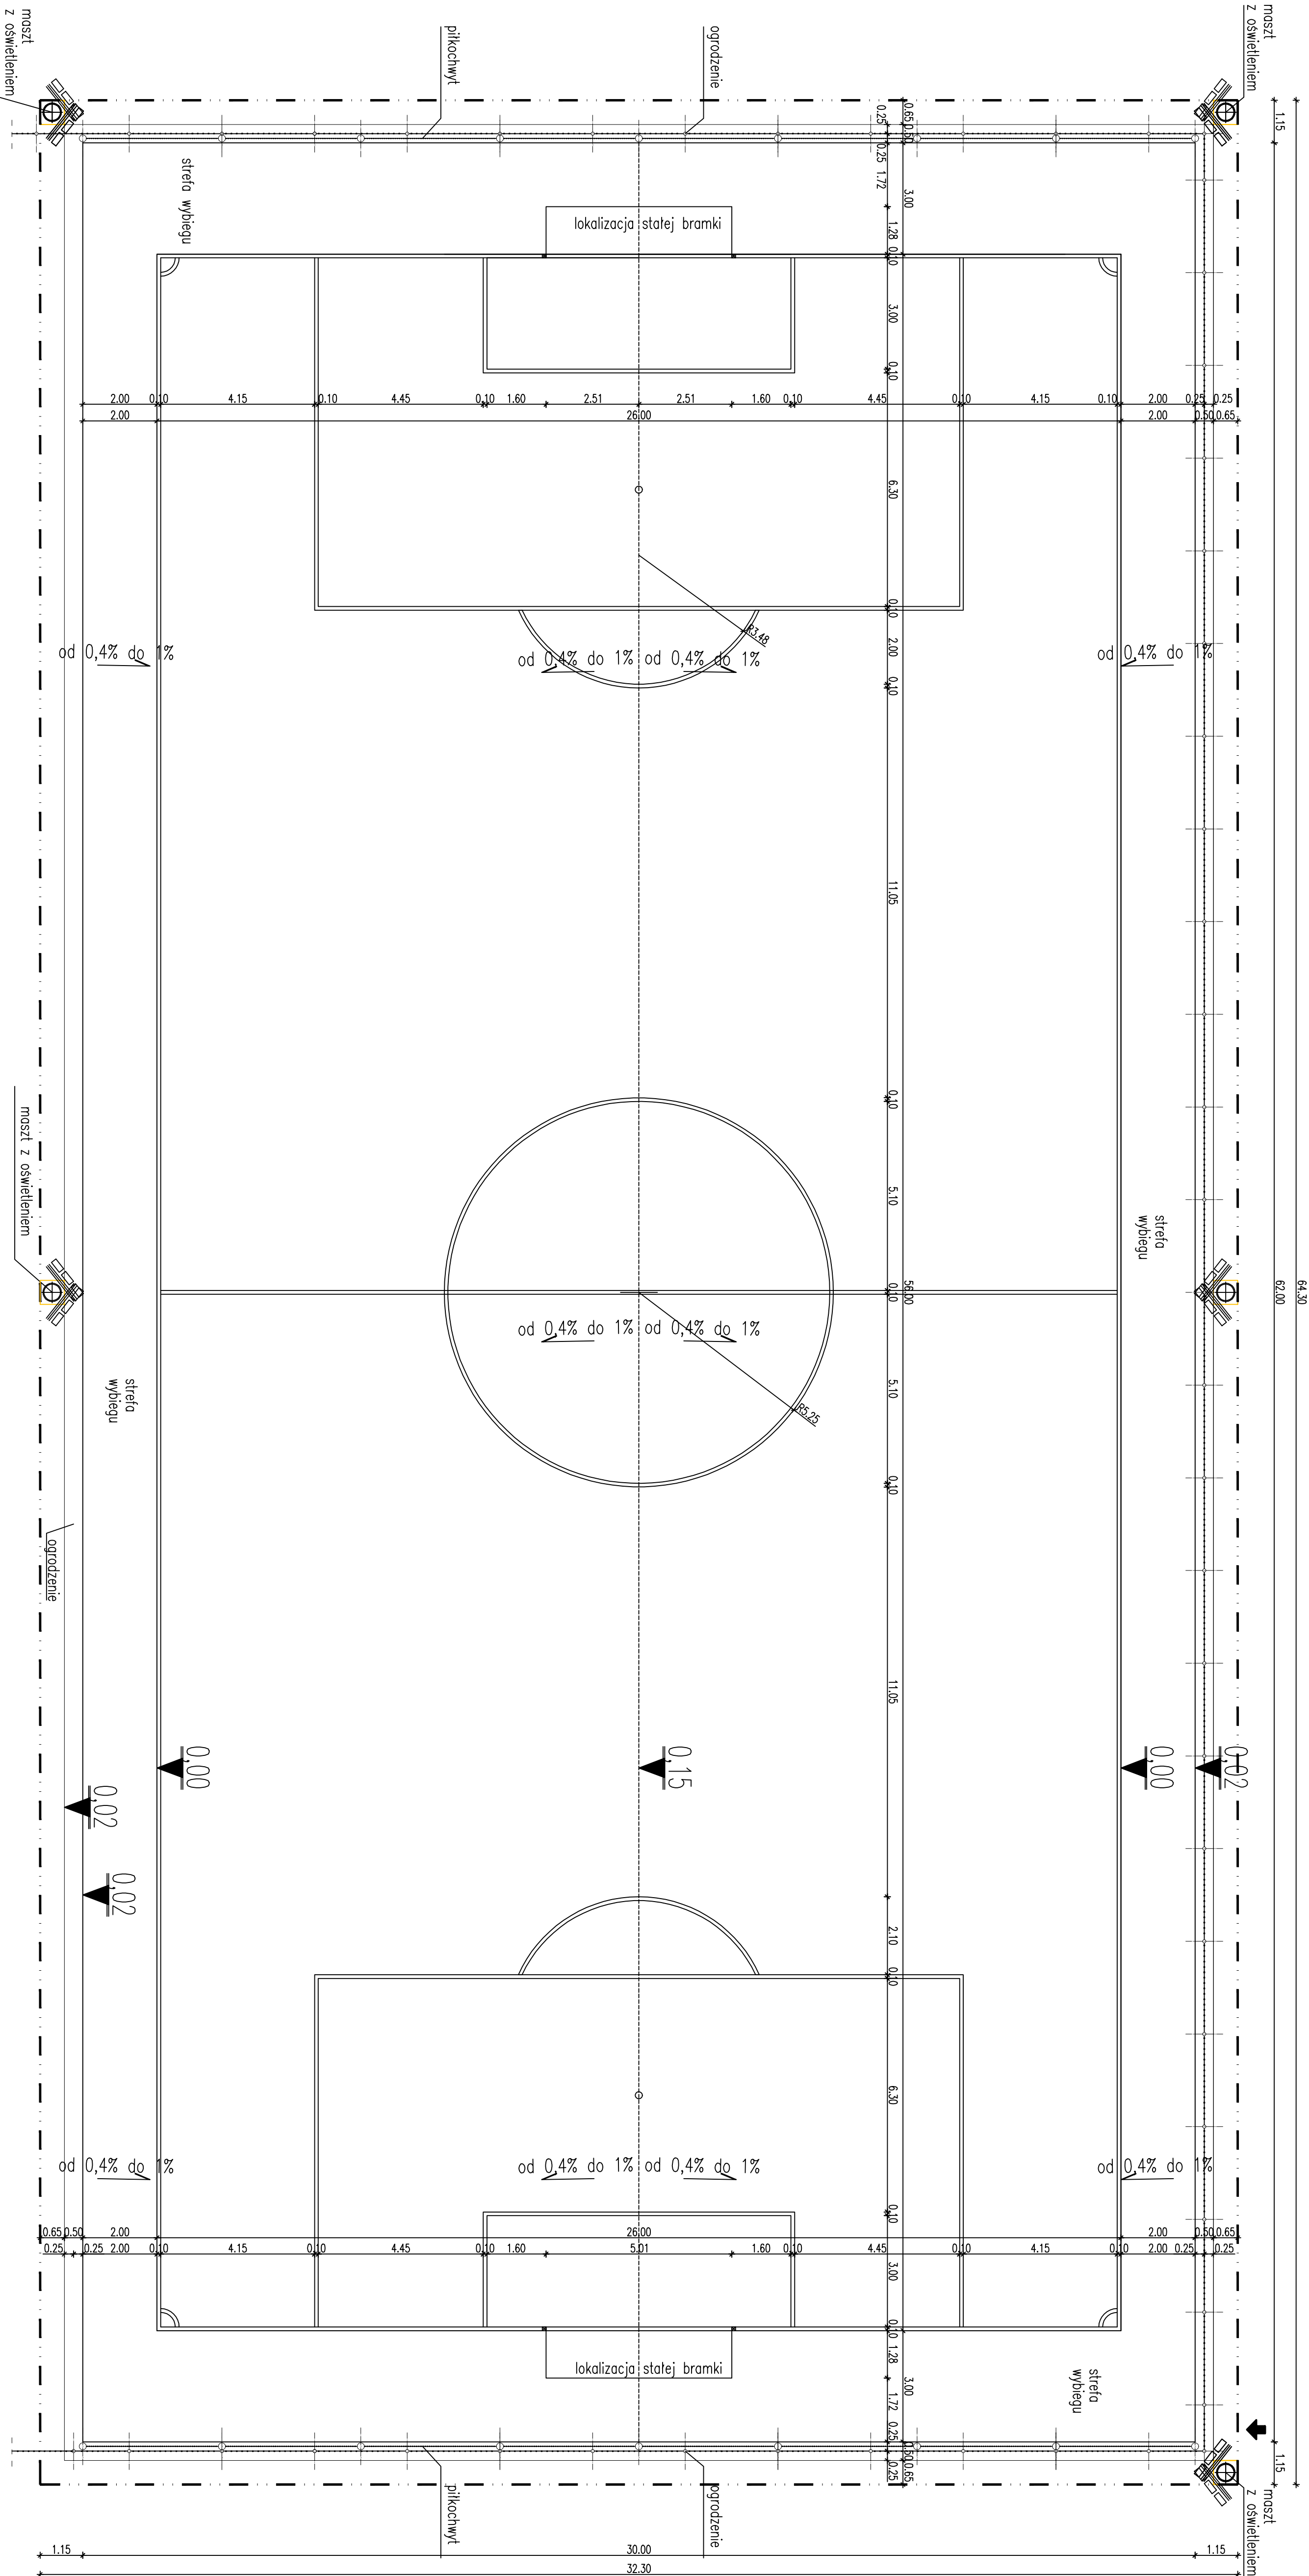

OBJEKT - TEMAT: BUDOWA OŚRODKA SPORTOWEGO W RAMACH PROGRAMU "MAŁE BOISKO - OLIK 2012"			
INWESTOR: BOSKO PIŁKI NOŻNEJ - PRZEMYSŁ ZAMKNI			
LOKALIZACJA: GMINA OLSZÓWKA			
TEMAT PROJEKTU: BOISKO PIŁKI NOŻNEJ			
PROJEKTANT: mgr inż. Piotr J. Borkowski, mgr inż. Piotr J. Borkowski			
OPRACOWANIE: mgr inż. Marcin Kłociński			
BUDOWA			DATA: 02.2012
BUDOWA			SKALA: 1:100
NR RIS.: B-1			