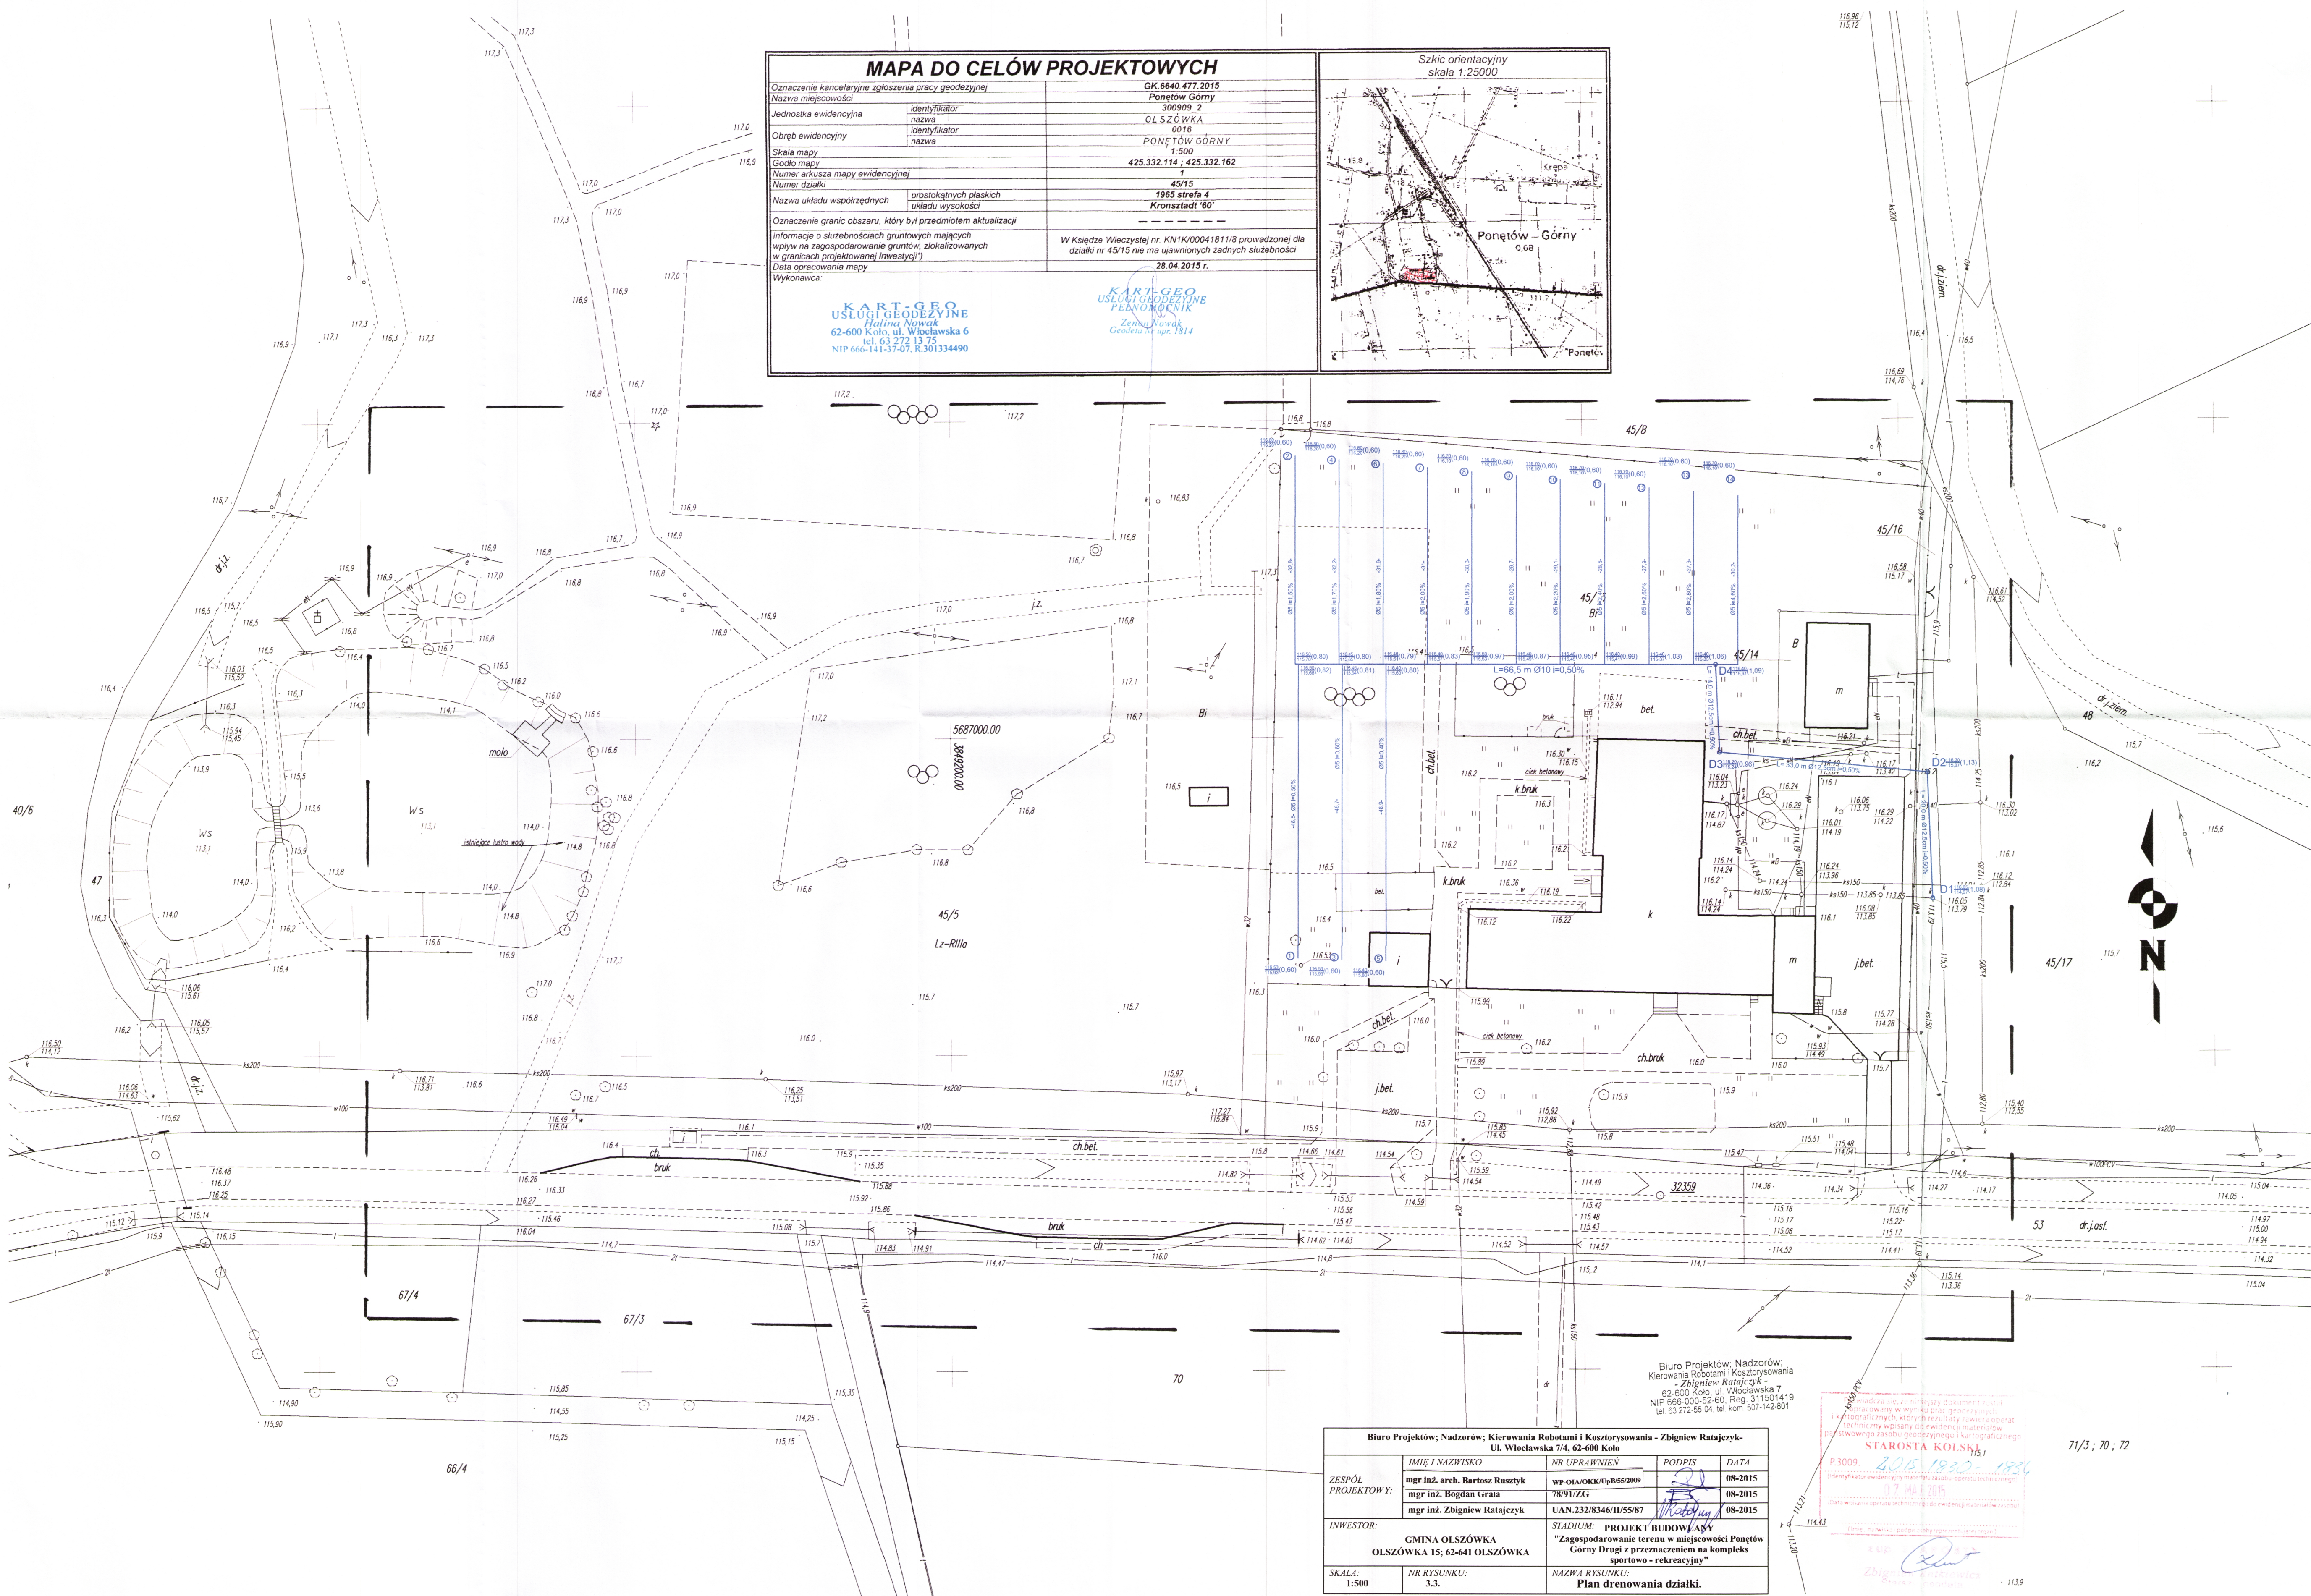


[illegible]

Biurowo Projektów; Nadzórów; Kierowania Robotami i Kosztorysowania - Zbigniew Ratajczyk Ul. Włocławska 74, 62-600 Koło				
	IMIĘ I NAZWISKO mgr inż. arch. Bartosz Ruszycki mgr inż. Bogdan Grata mgr inż. Zbigniew Ratajczyk	NR UPRAWNIENI WP-OLAWKA/pb55/2009 78/91/32 UAN.232/8346/11/55/87	PODPIS 	DATA 08-2011 08-2011 08-2011
ZESPÓŁ PROJEKTOWY: INWESTOR:	STADIUM: PROJEKT BUDOWLANY "Zagospodarowanie terenu w miejscowości Ponęć Górny Drogę z przeznaczeniem na kompleks sportowo - rekreacyjny dla..."			
GMINA OLSZÓWKA OLSZÓWKA 15, 62-641 OLSZÓWKA				
SKALA: 1:500	NR RYSUNKU: 3.3.	NAZWA RYSUNKU: Plan дренаżowa działki.		