


m. Łubianka
gm. Olszówka
dz.nr: 125/4

PROJEKT ZAGOSPODAROWANIA DZIAŁKI SKALA 1:500

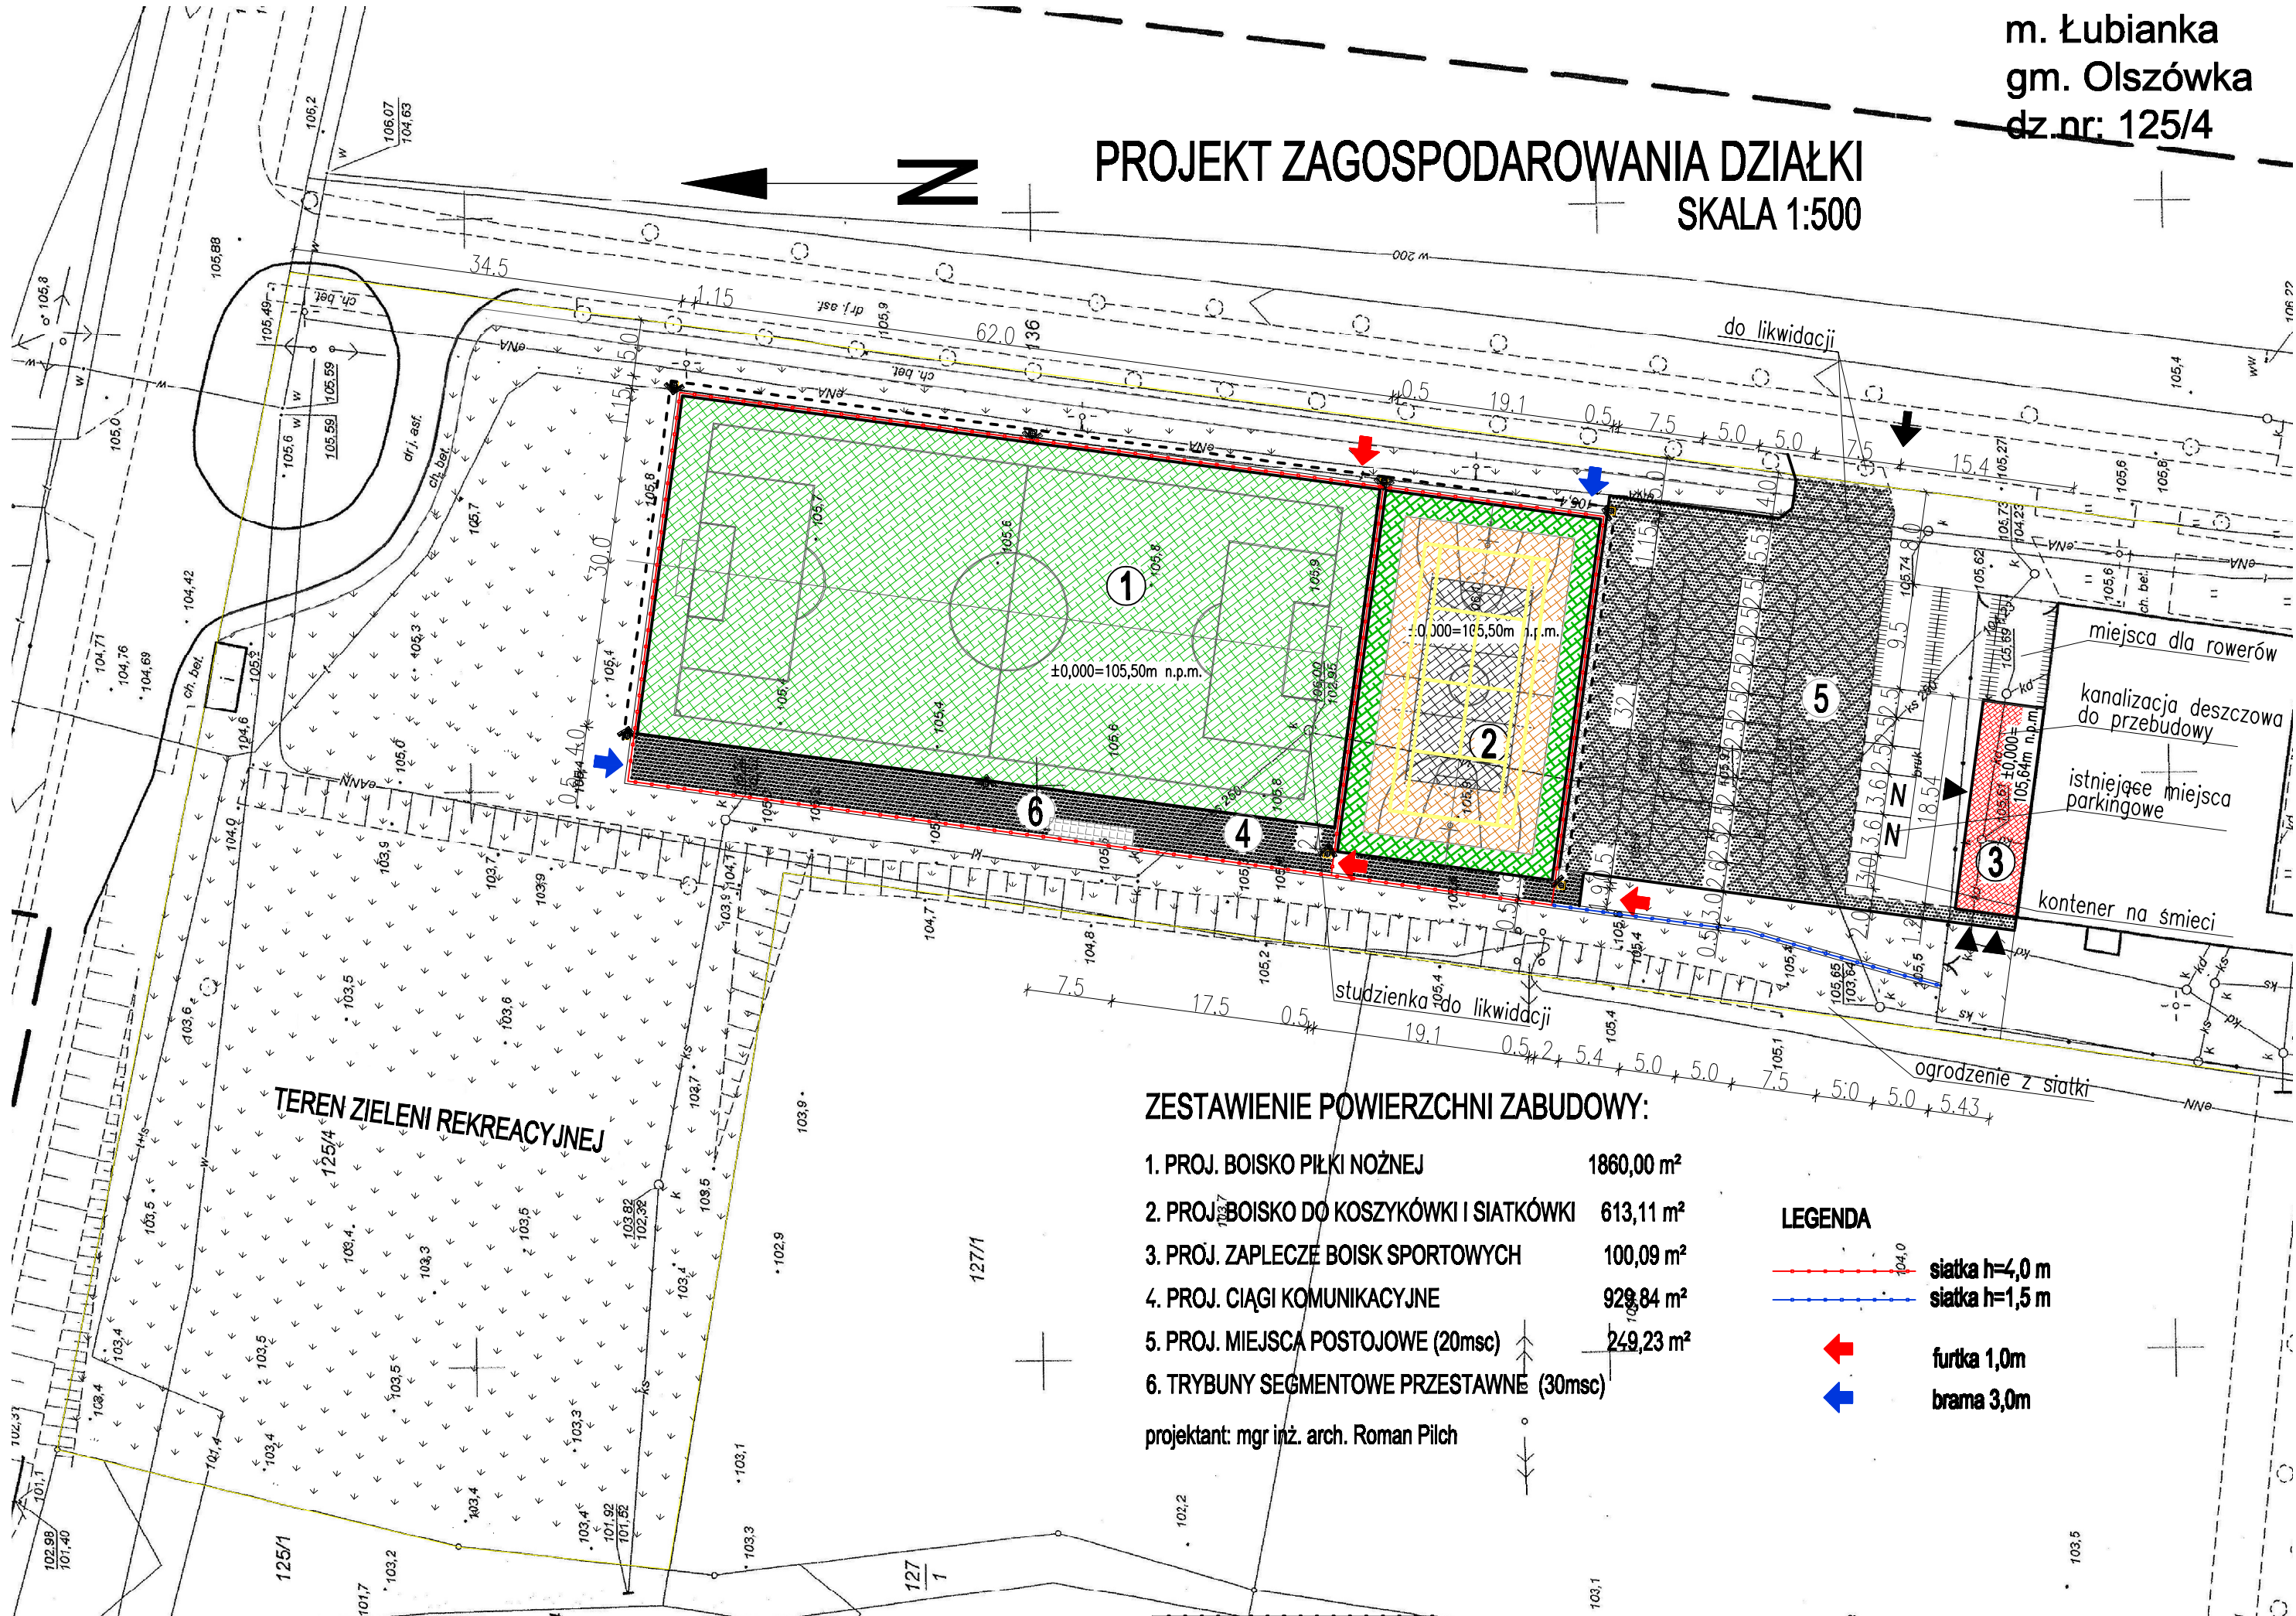

ZESTAWIENIE POWIERZCHNI ZABUDOWY:

- | | |
|---|------------------------|
| 1. PROJ. BOISKO PIŁKI NOŻNEJ | 1860,00 m ² |
| 2. PROJ. BOISKO DO KOSZYKÓWKI I SIATKÓWKI | 613,11 m ² |
| 3. PROJ. ZAPLECZE BOISK SPORTOWYCH | 100,09 m ² |
| 4. PROJ. CIĄGI KOMUNIKACYJNE | 929,84 m ² |
| 5. PROJ. MIEJSCA POSTOJOWE (20msc) | 249,23 m ² |
| 6. TRYBUNY SEGMENTOWE PRZESTAWNE (30msc) | |

projektant: mgr inż. arch. Roman Pilch

LEGENDA

- siatka h=4,0 m
- siatka h=1,5 m
- furtka 1,0m
- brama 3,0m