
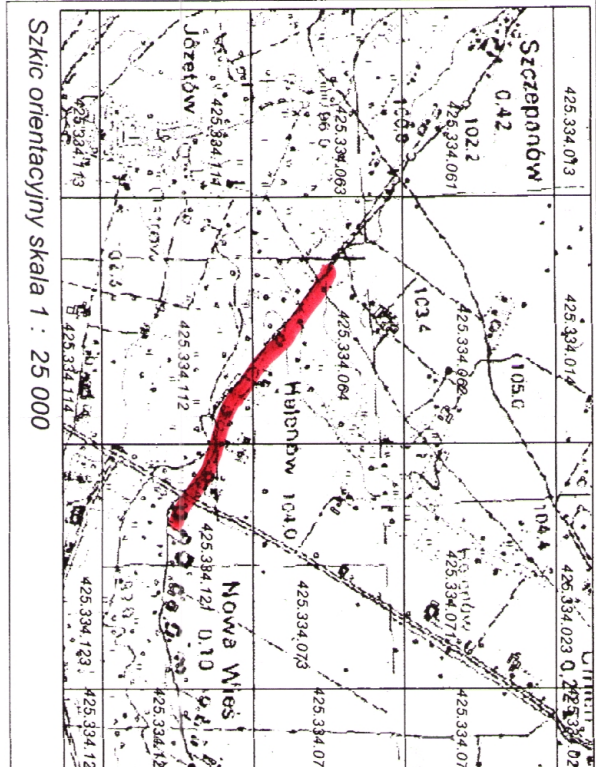


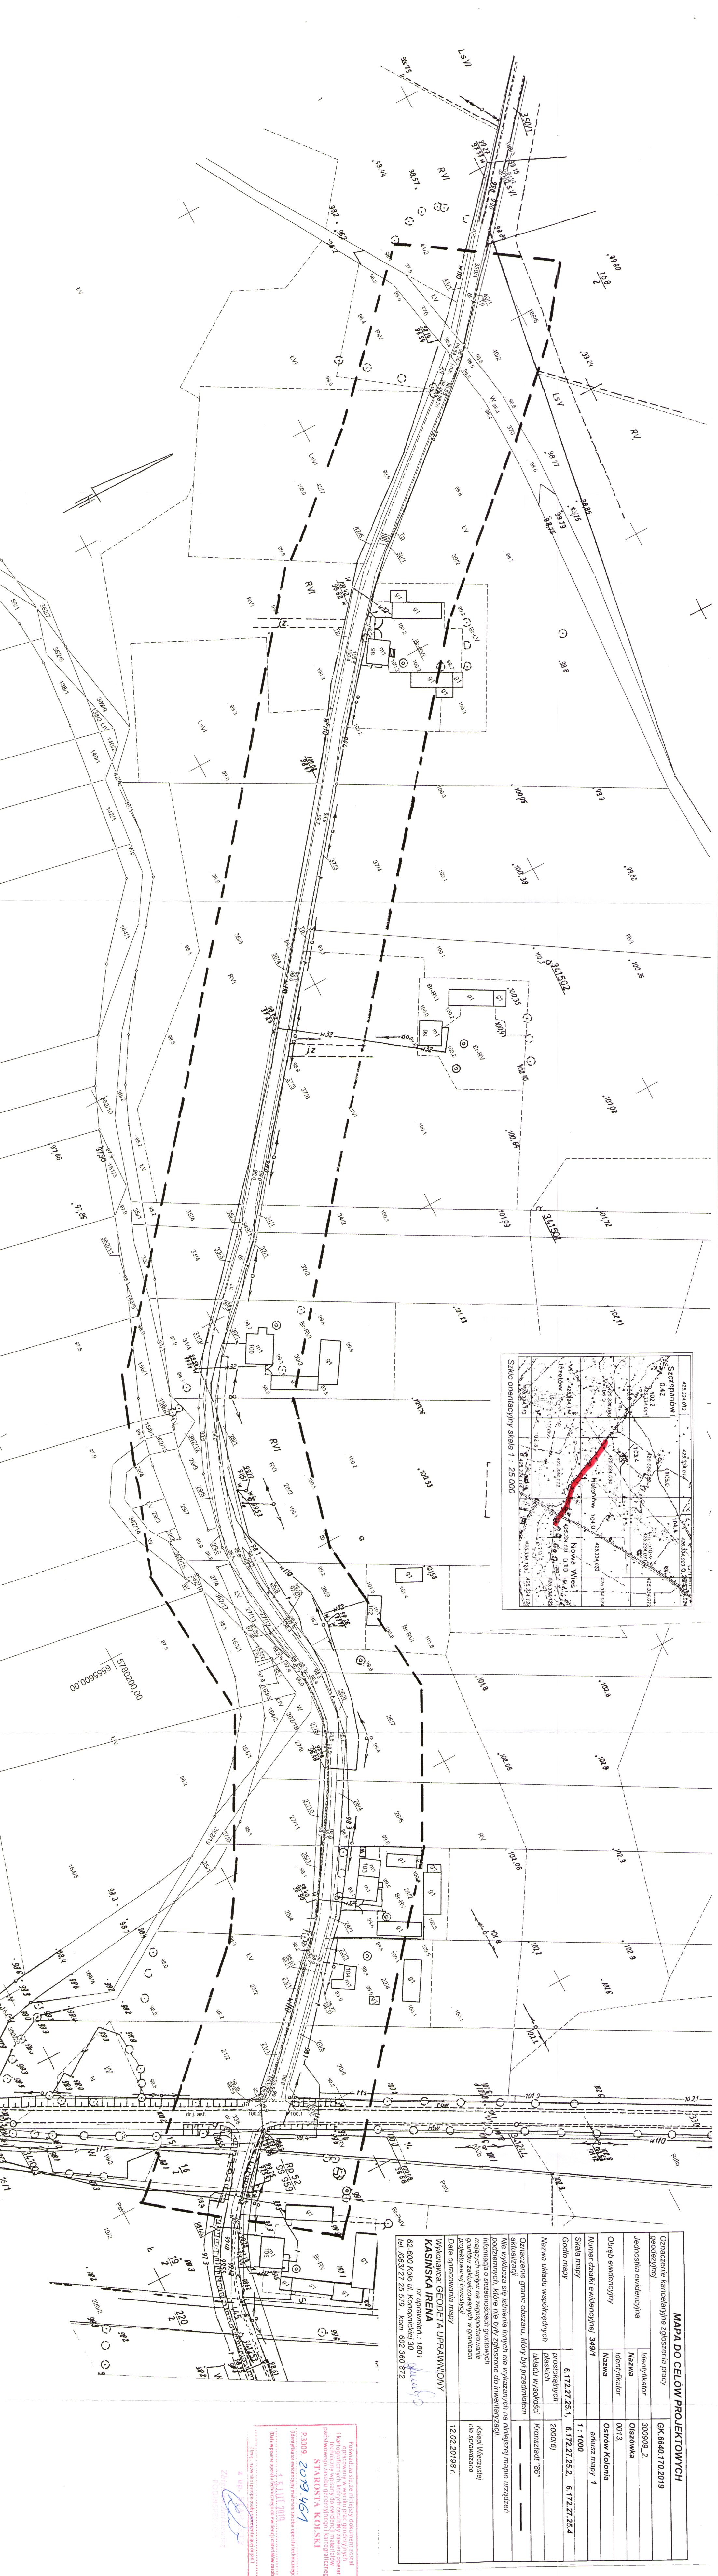

MAPA DO CELÓW PROJEKTOWYCH			
Oznaczenie kancelaryjne zgłoszenia pracy geodezyjnej	GK.6640.170.2019		
Jednostka ewidencyjna	Identyfikator	300909.2.	Oiszowa
Obręb ewidencyjny	Identyfikator	0013.	Oszów Kolonia
Numer działki ewidencyjnej	Nazwa	1	1 : 1000
Godło mapy	6.172.27.25.1.	6.172.27.25.2.	6.172.27.25.4
Nazwa układu współrzędnych	prostej	2000(6)	układ wysokości
Oznaczenie granic obszaru, który był przedmiotem aktualizacji	Nie wykłacza się istnienia innych nie wykazanych na niniejszej mapie urządzeń i podziemnych, które nie były zgłoszone do inwentaryzacji.		
Informacja o służebnościach gruntowych mających wpływ na zagospodarowanie gruntów zakwalifikowanych w granicach projektowanej inwestycji	Księg Wieczysty nie sprawdzano		
Data opracowania mapy	12.02.2019 r.		
Wykonawca: GEODETA UPRAWNIONY KASINSKA IRENA	m. uprawnien: 1801		
62-600 Kolo ul. Koronickiej 30	tel. 063 27 25 579, kom. 602 360 872		

Prasiewicz się ze niniejszym dokumentem rozstrali
opracowany w wyniku prac geodezyjnych
i kartograficznych, których rezultaty zawiera operat
państwowego rejestru geodezyjnego i kartograficznego
STAROSTA KOŁSKI
P.3009. 2019.467
Identyfikator ewidencyjny numeru działki operatu technicznego
Data wpisania operatu technicznego w ewidencję państwową
[miejscowość, data, podpis, pieczęć]

Z upr.
Zdr.
P.3009. 2019.467
P.3009. 2019.467